


# Приложение № 3

УТВЕРЖДЕНА  
постановлением Администрации  
Северодвинска  
от 02.07.2013 № 151-ПД

## Схема № 1 границ прилегающей территории образовательной организации МАОУ "СП №1".

Местоположение объекта: Архангельская обл., г. Северодвинск, пр. Ленина, д. 31.

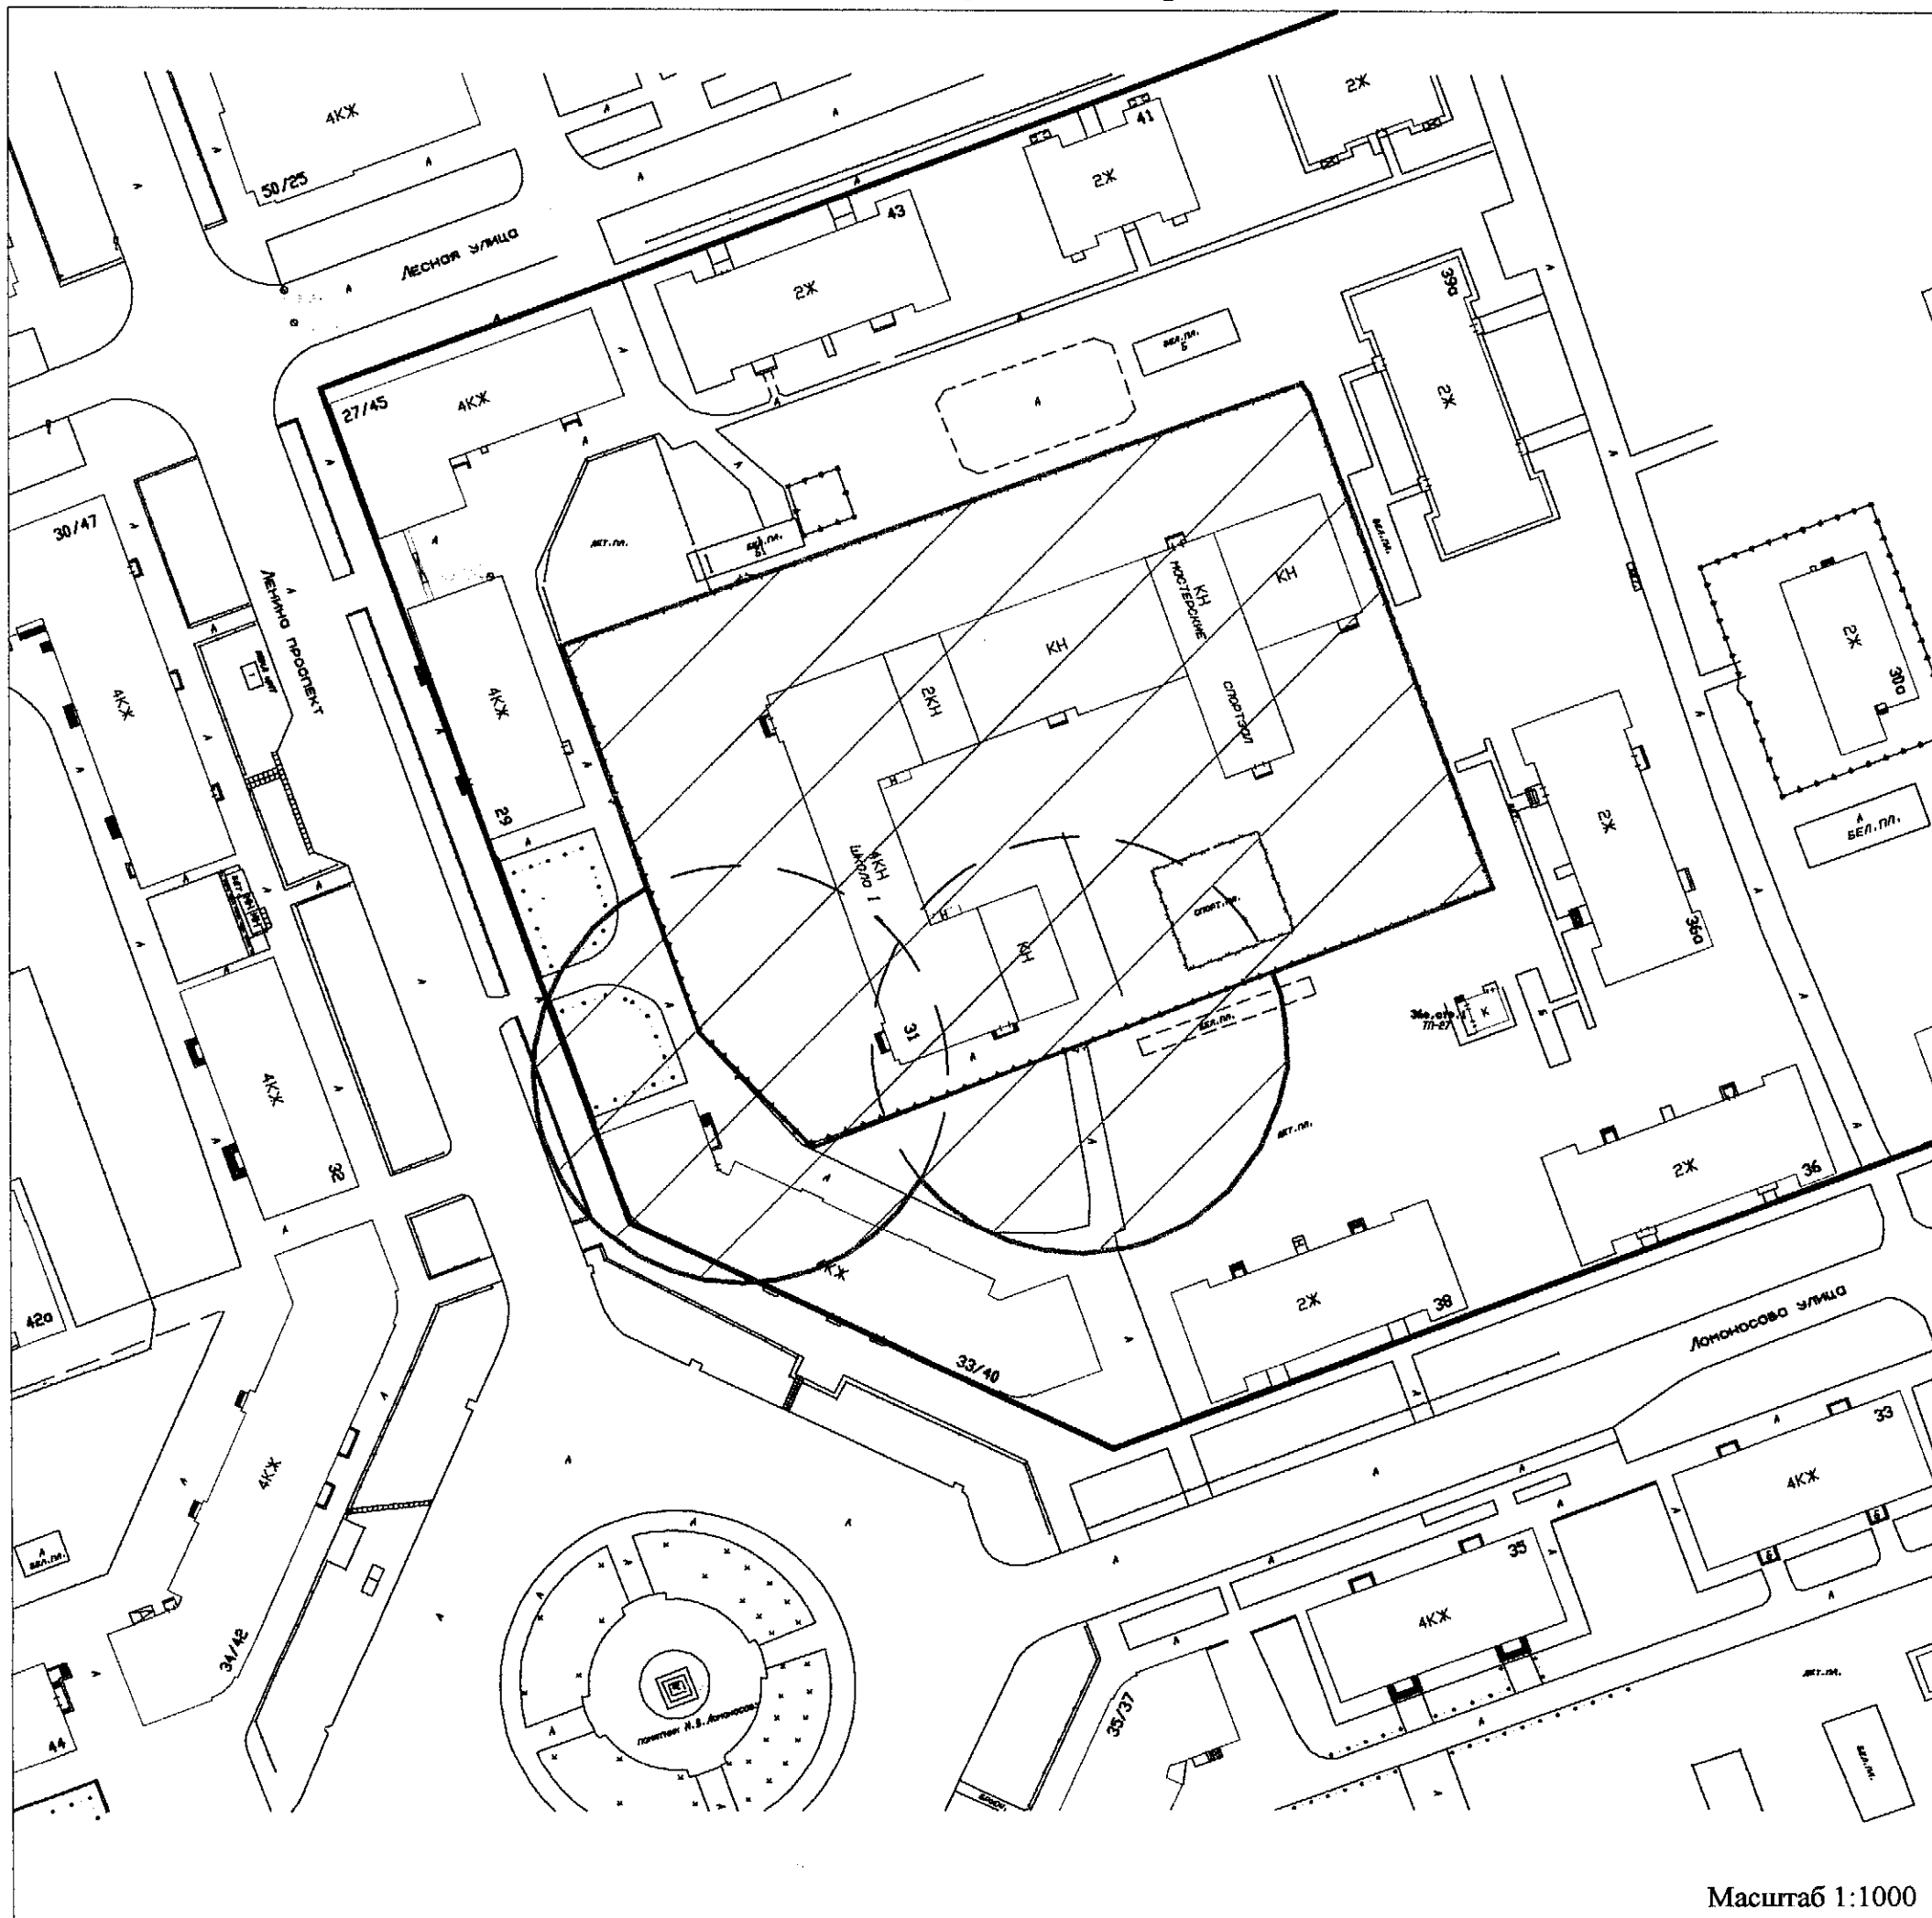

Масштаб 1:1000

### Условные обозначения:


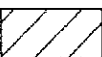
- - красные линии квартала;
- - границы земельного участка;
-  - границы прилегающих территорий, в пределах которых не допускается розничная продажа алкогольной продукции.

Схема № 2  
границ прилегающей территории  
образовательной организации МАОУ "СОШ № 2".

Местоположение объекта: Архангельская обл., г. Северодвинск, ул. Трухинова, д. 10.

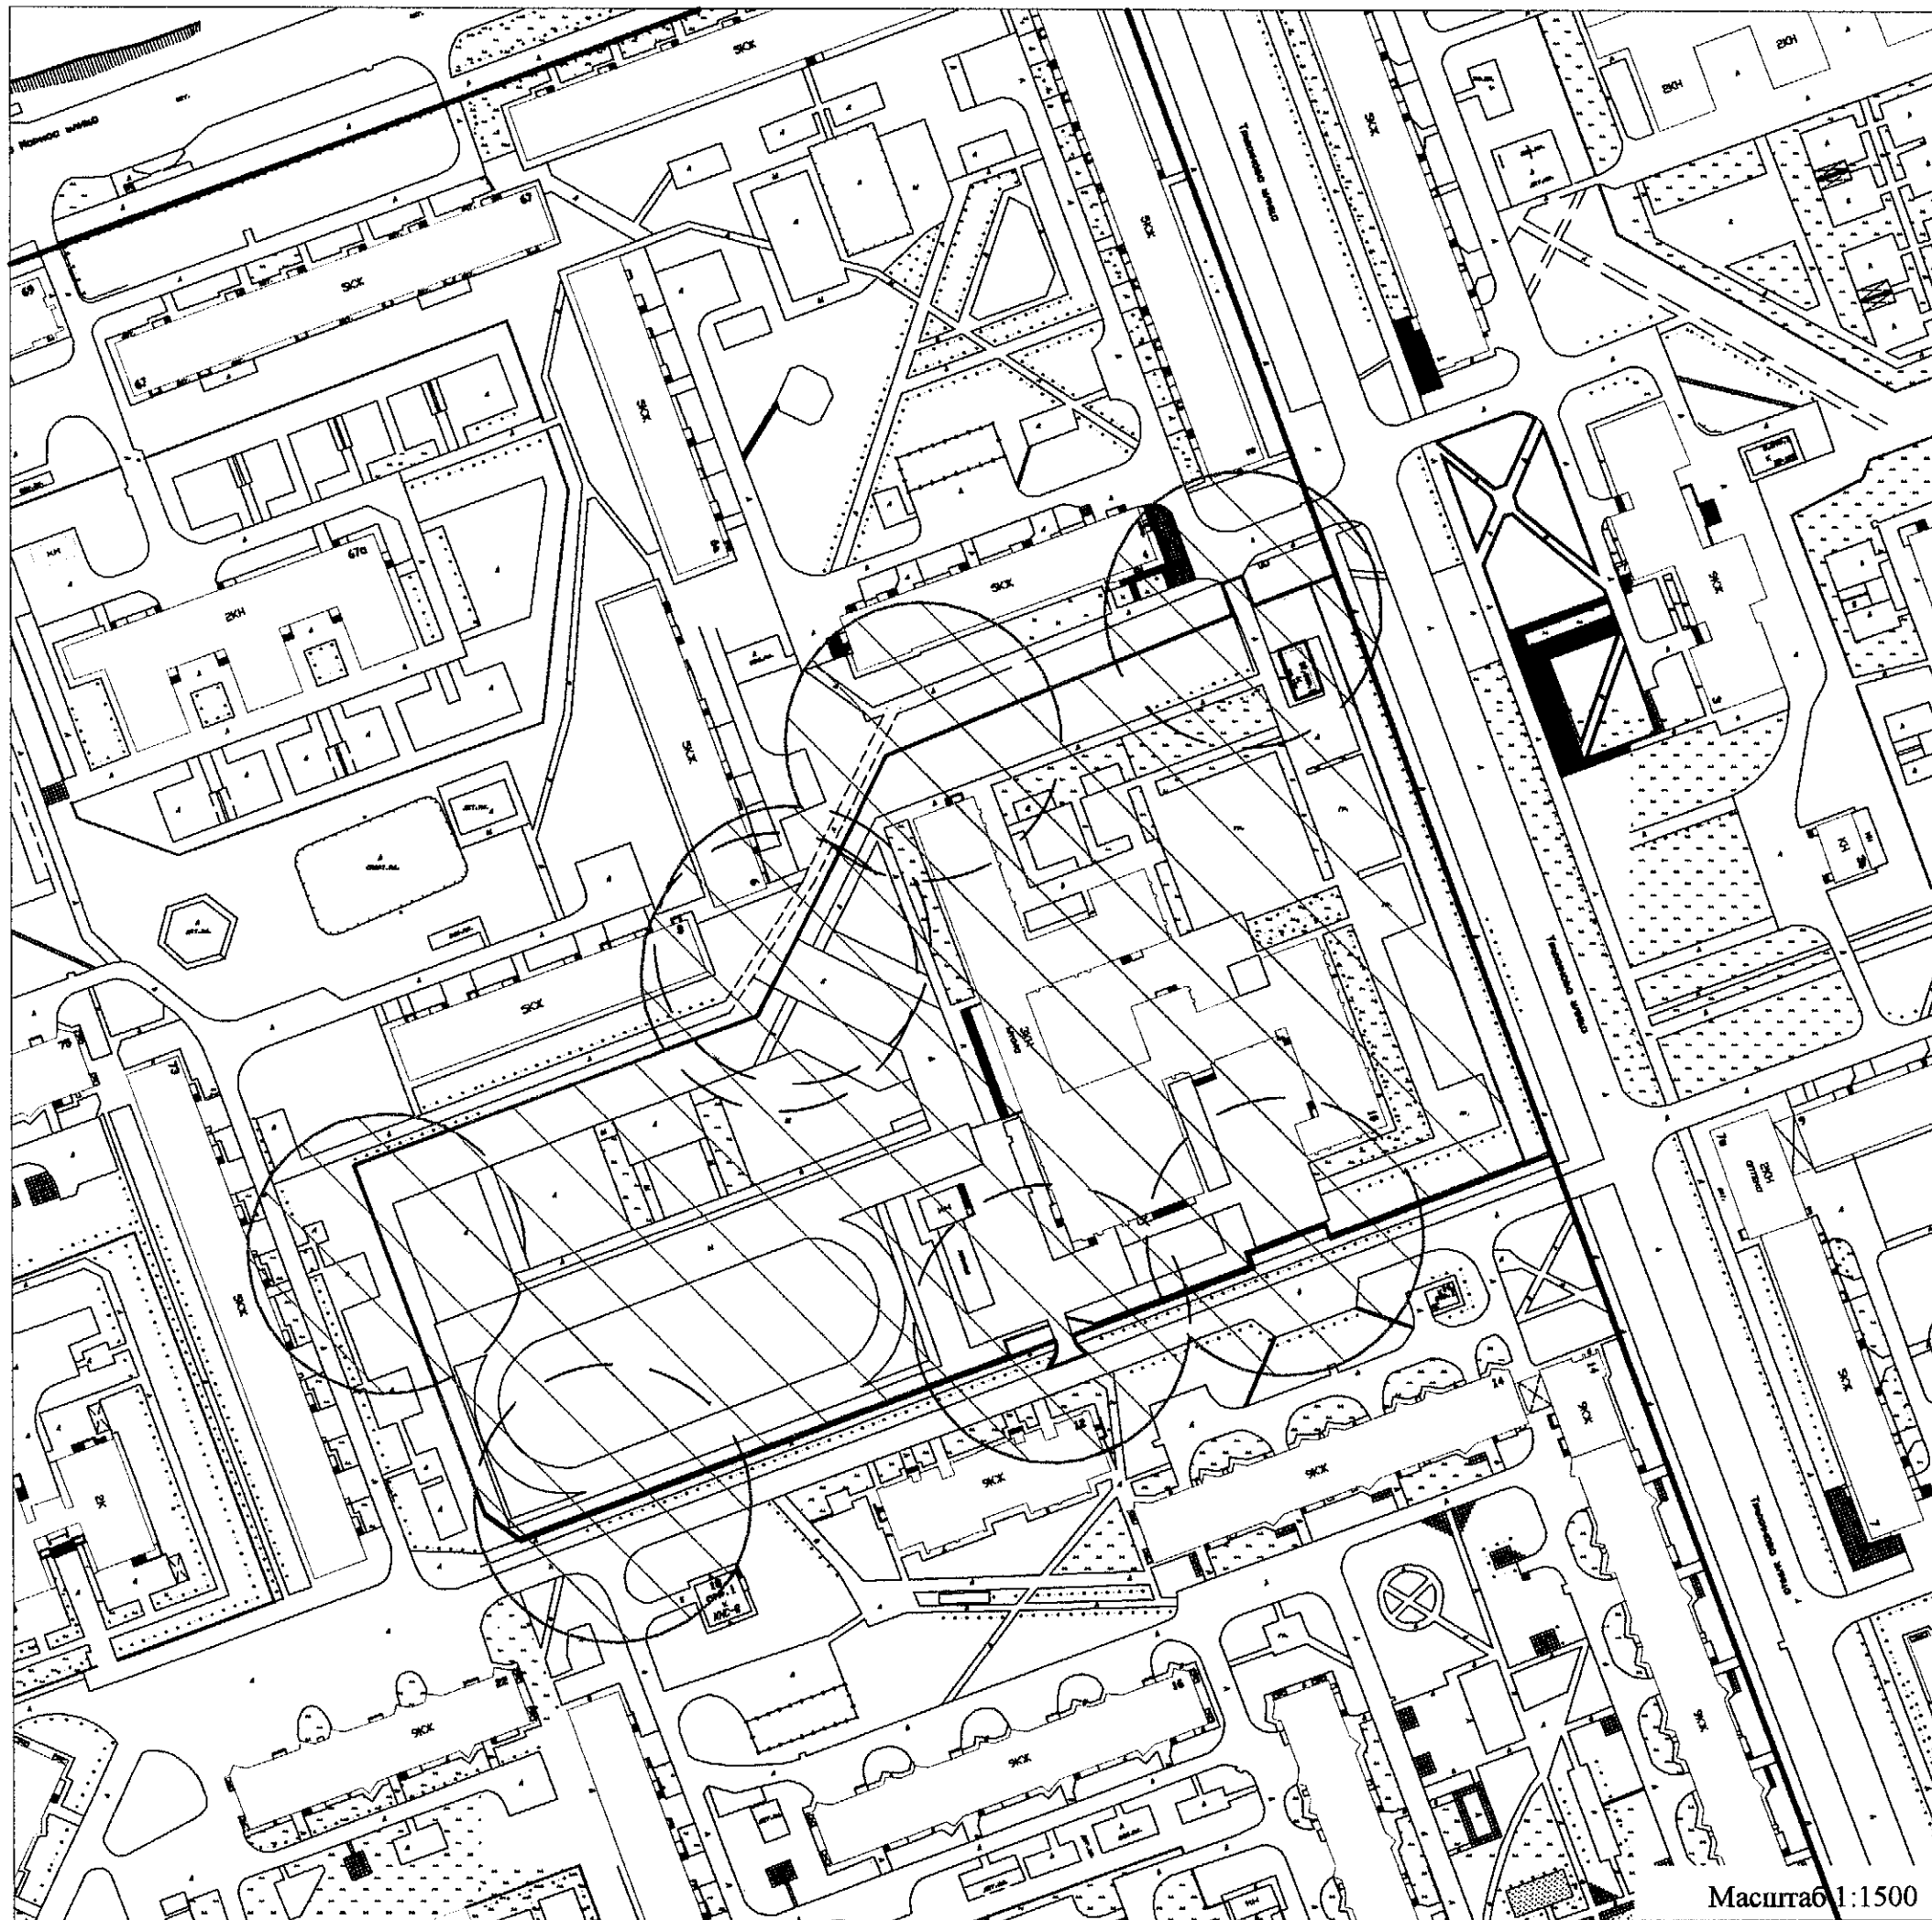

Условные обозначения:


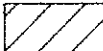
- - красные линии квартала;
- - границы земельного участка;
-  - границы прилегающих территорий, в пределах которых не допускается розничная продажа алкогольной продукции.

Схема № 3  
границ прилегающей территории  
образовательной организации МБОУ "СОШ № 3 им. К.М.Трухинова".

Местоположение объекта: Архангельская обл., г. Северодвинск, ул. Железнодорожная, д. 21В.

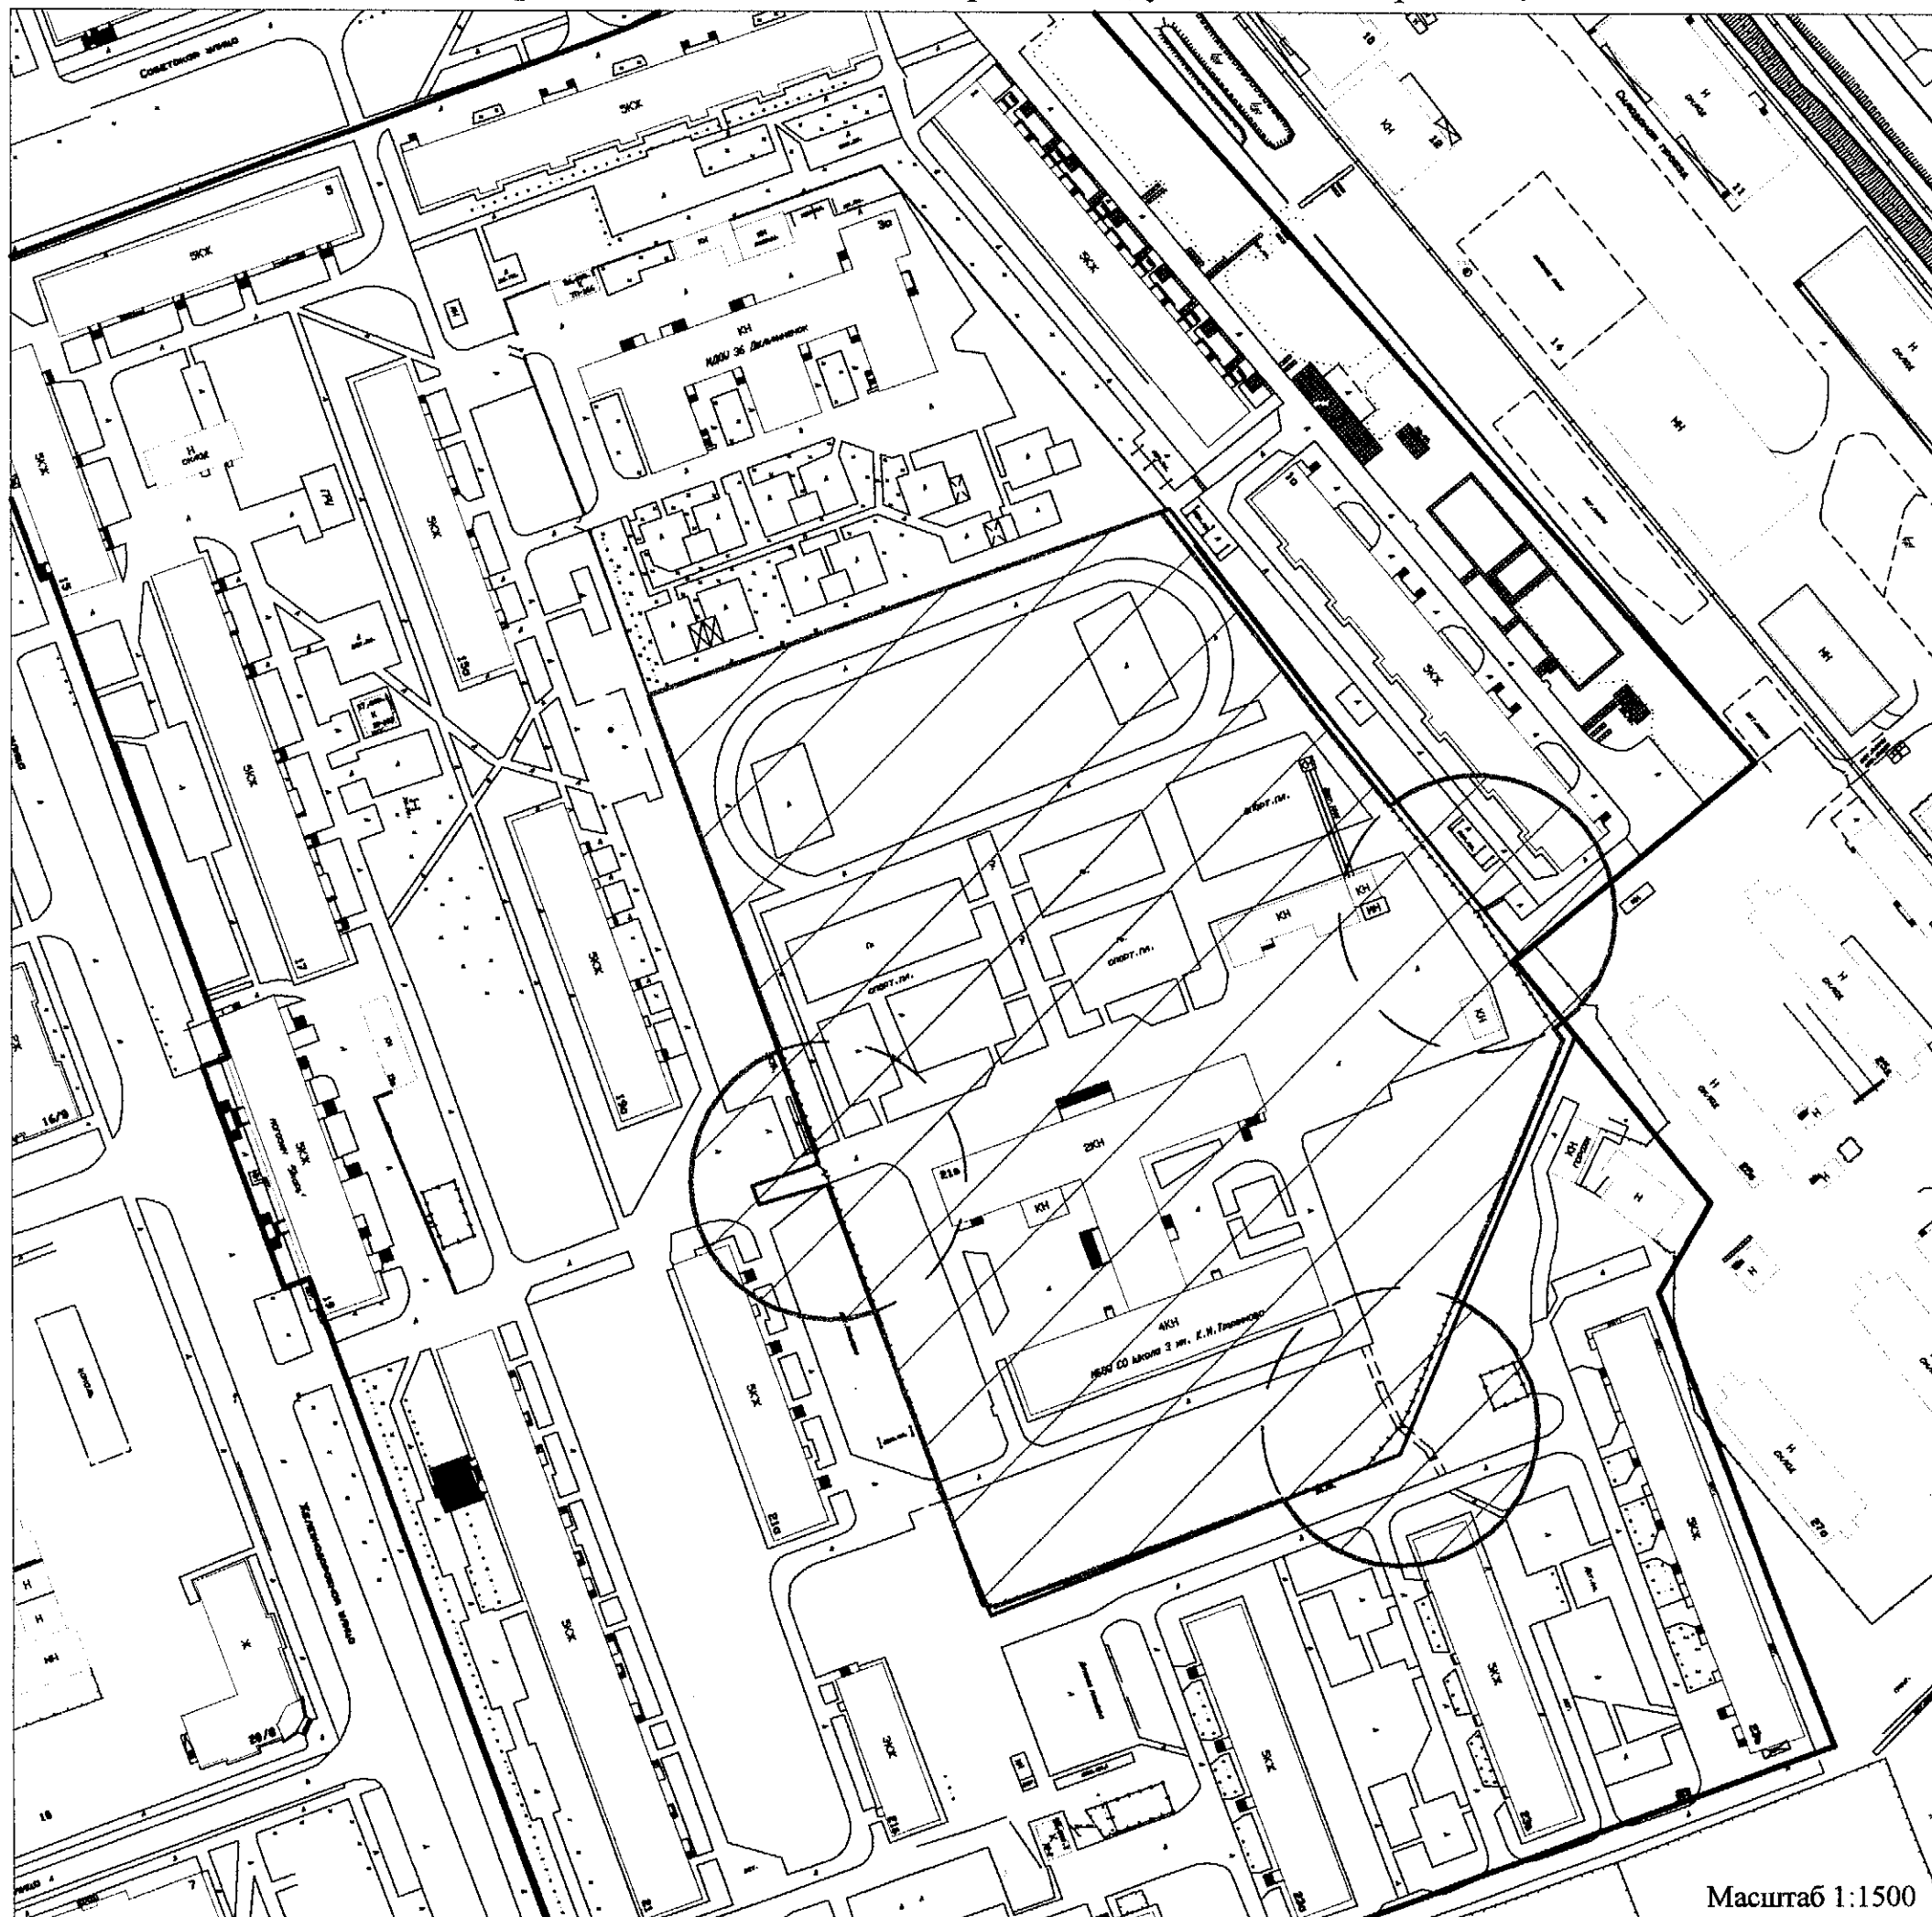

Масштаб 1:1500

Условные обозначения:


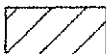
- - красные линии квартала;
- - границы земельного участка;
-  - границы прилегающих территорий, в пределах которых не допускается розничная продажа алкогольной продукции.

Схема № 4  
границ прилегающей территории  
образовательной организации МБОУ "СОШ № 5".

Местоположение объекта: Архангельская обл., г. Северодвинск, ул. Мира, д. 23В.

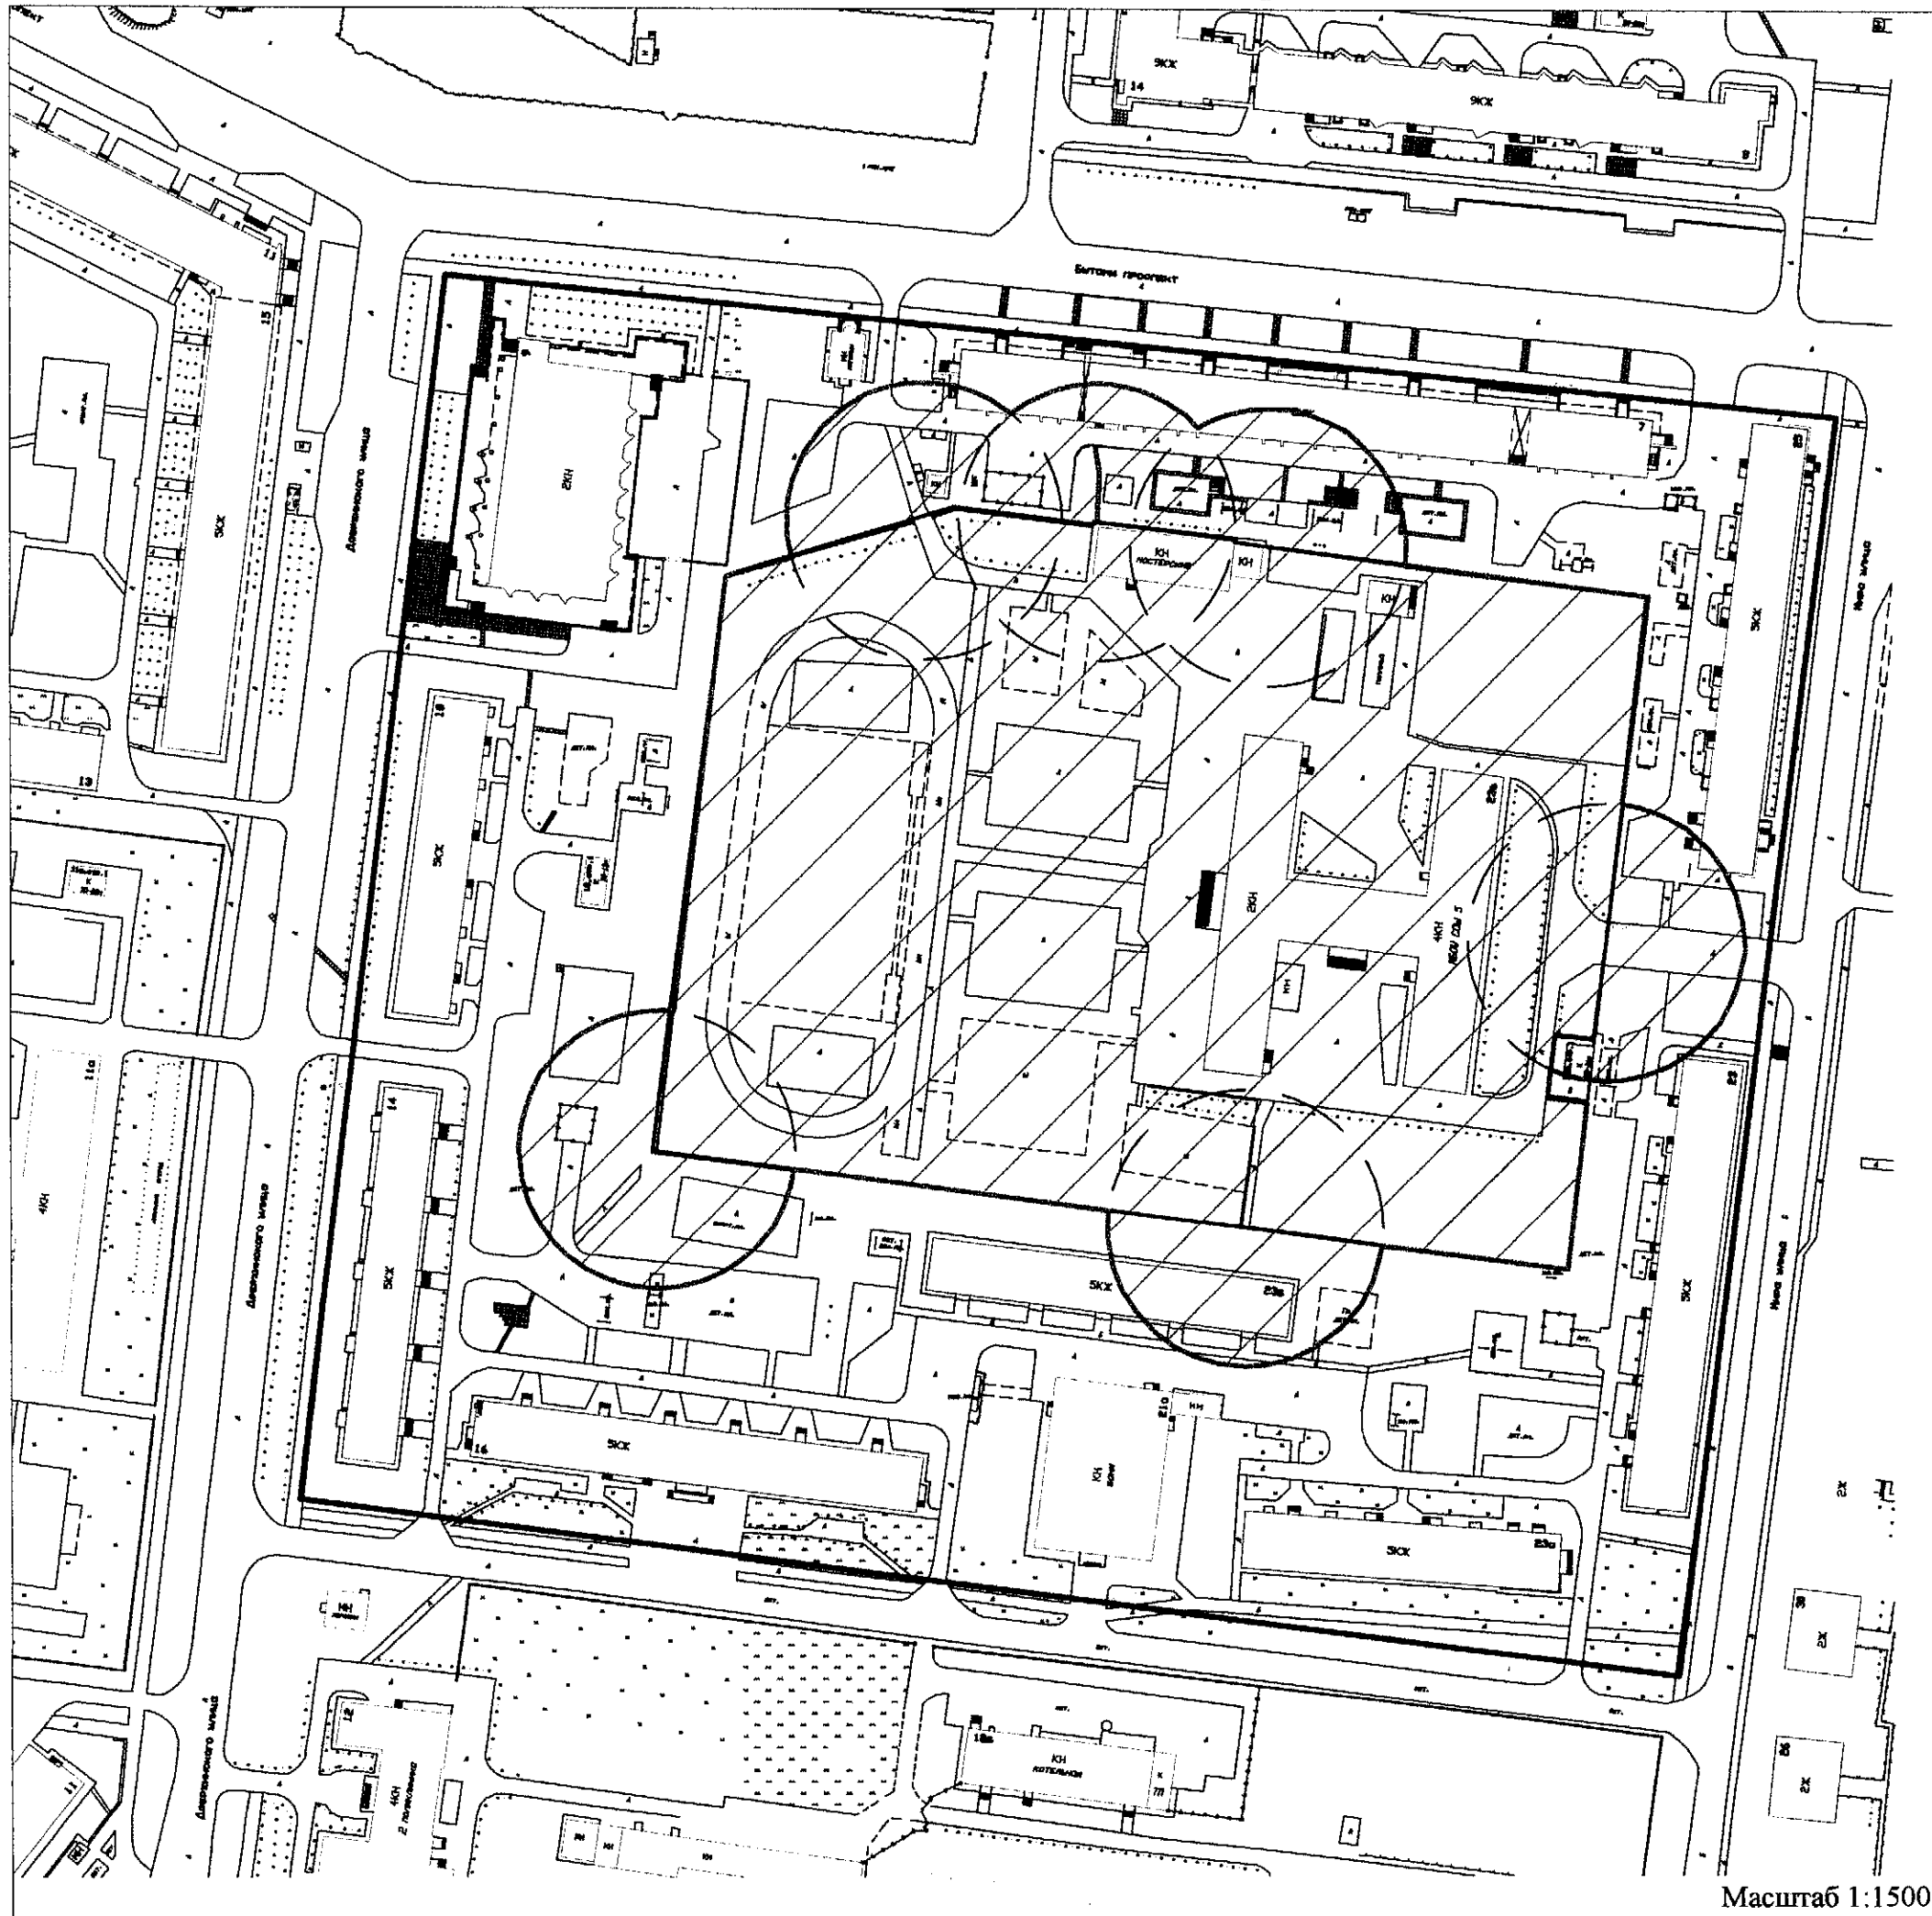

Условные обозначения:


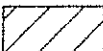
- - красные линии квартала;
- - границы земельного участка;
-  - границы прилегающих территорий, в пределах которых не допускается розничная продажа алкогольной продукции.

Схема № 5  
границ прилегающей территории  
образовательной организации МАОУ "СОШ № 6".

Местоположение объекта: Архангельская обл., г. Северодвинск, ул. Ломоносова, д. 83.

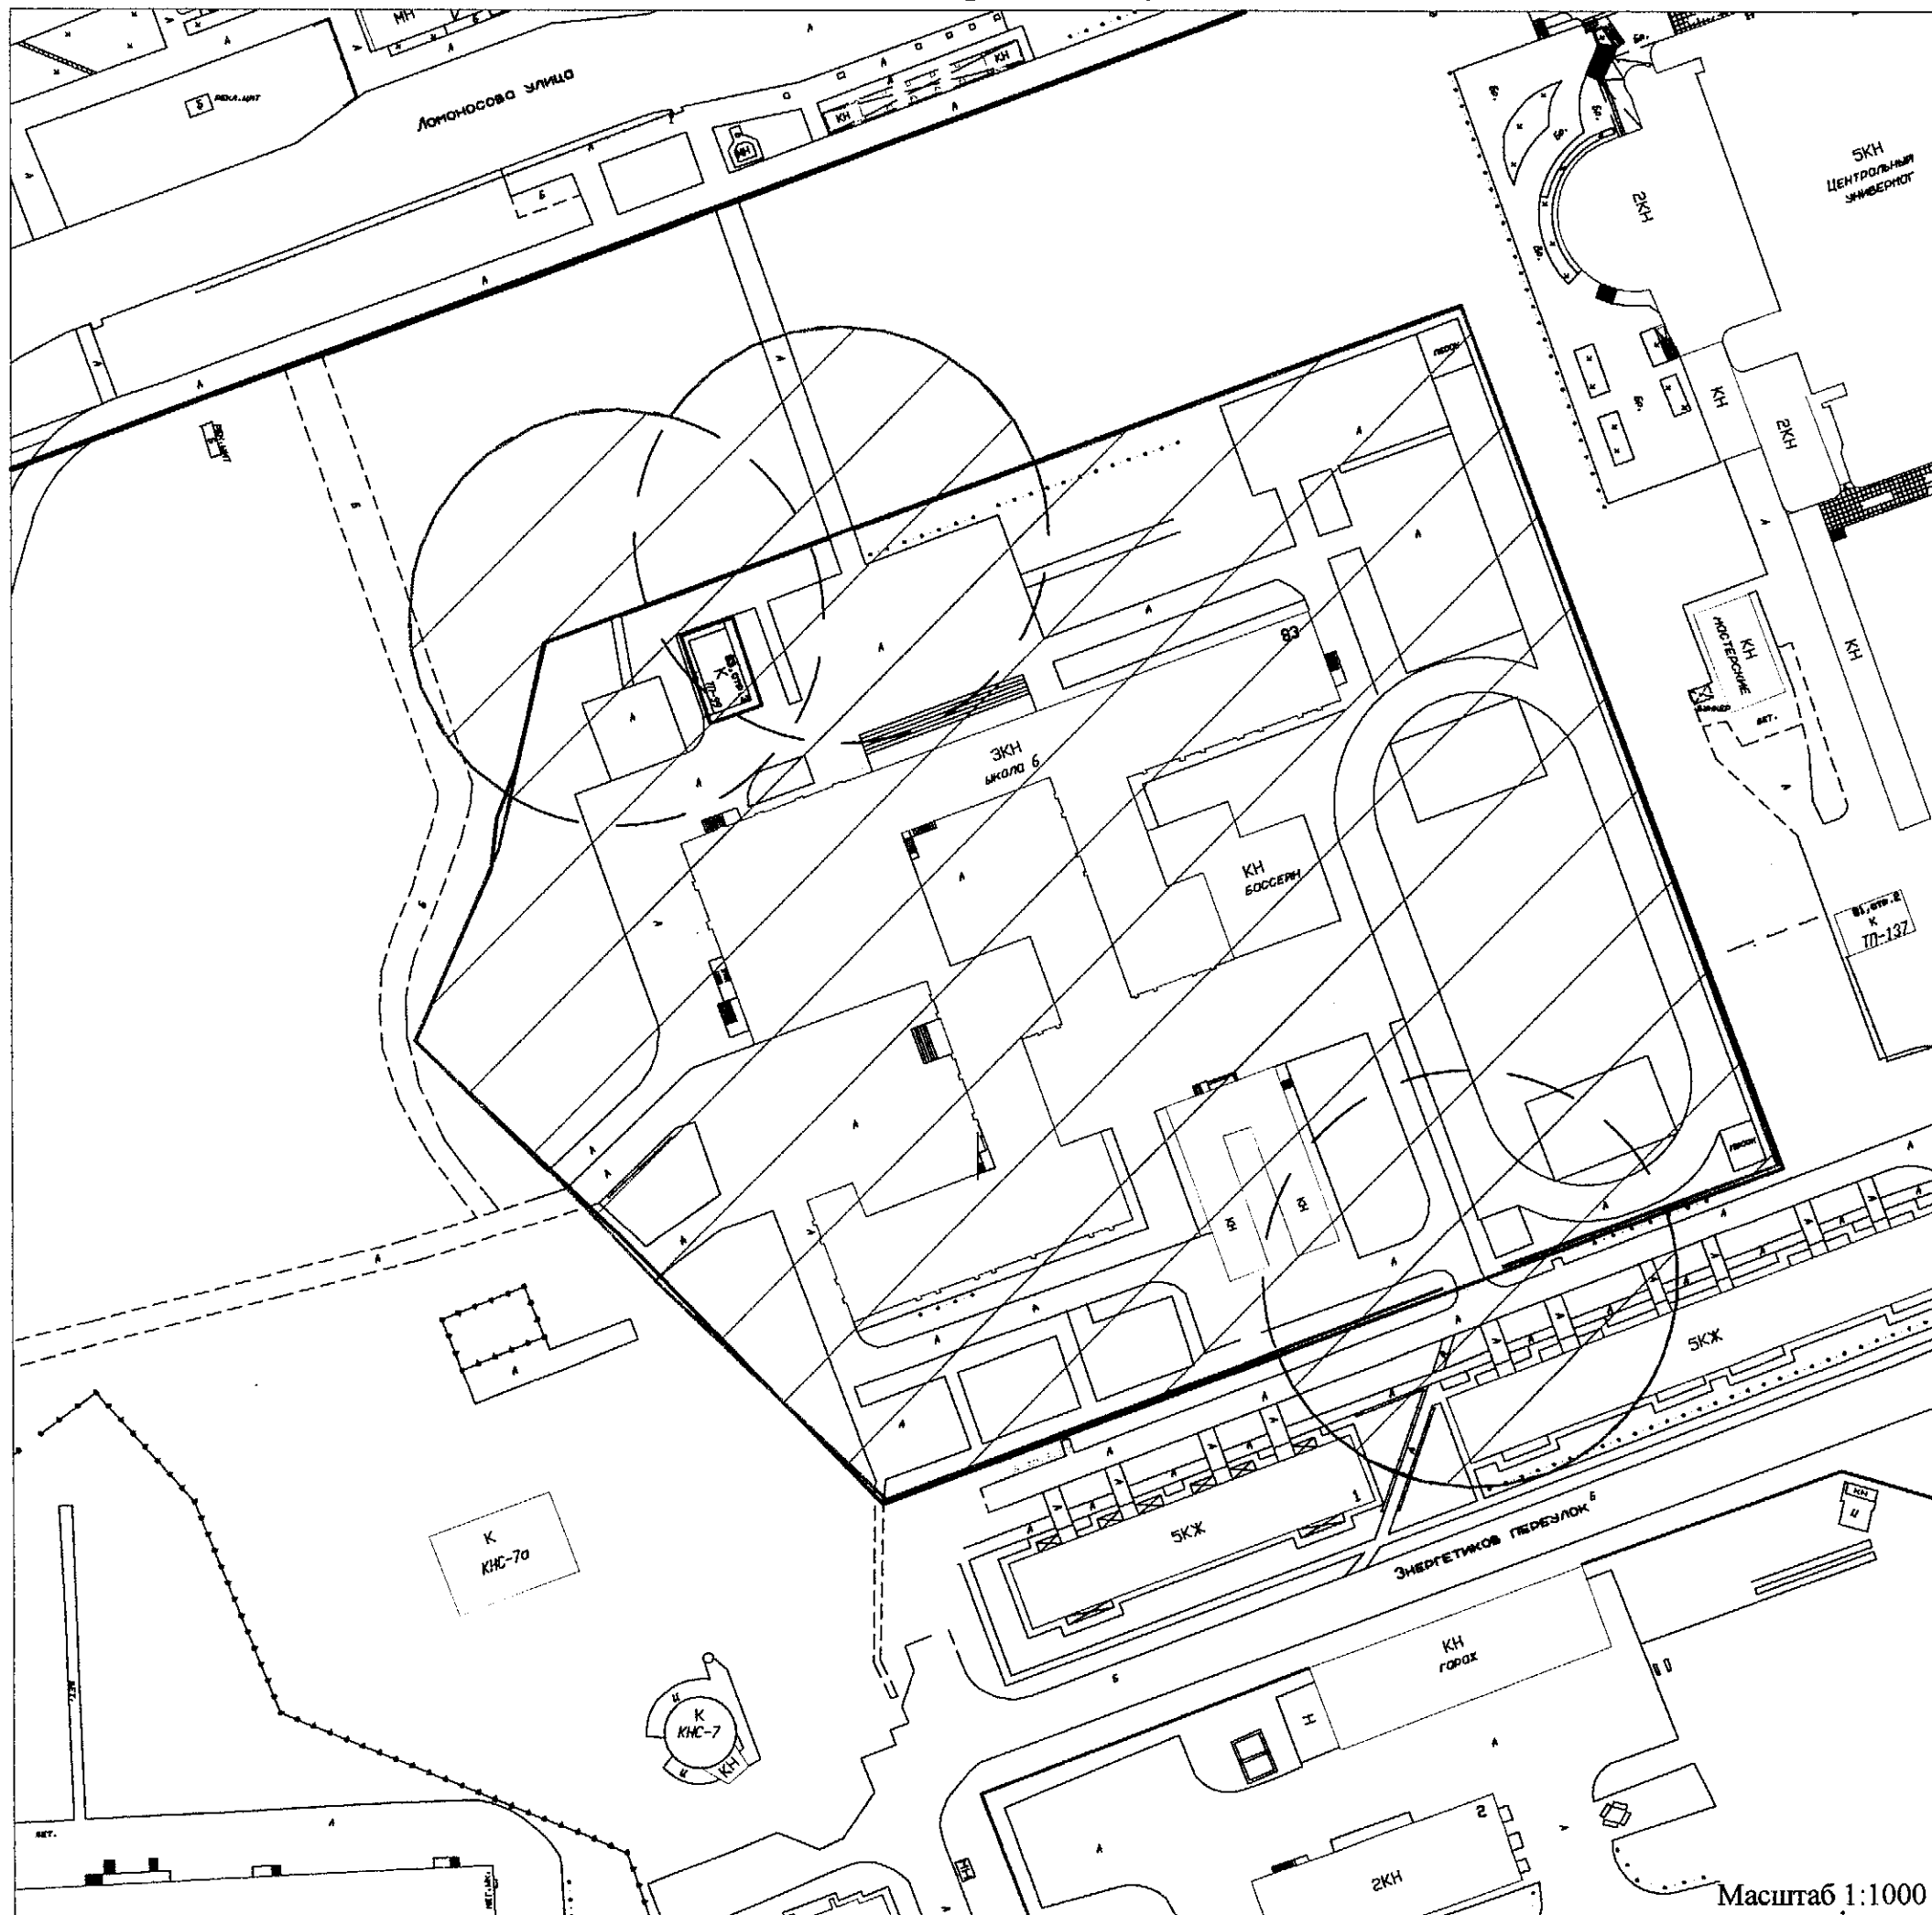

Условные обозначения:


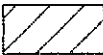
- - красные линии квартала;
- - границы земельного участка;
-  - границы прилегающих территорий, в пределах которых не допускается розничная продажа алкогольной продукции.



Схема № 6  
границ прилегающей территории  
образовательной организации МБОУ "СОШ № 7".

Местоположение объекта: Архангельская обл., г. Северодвинск, ул. Полярная, д. 12А.

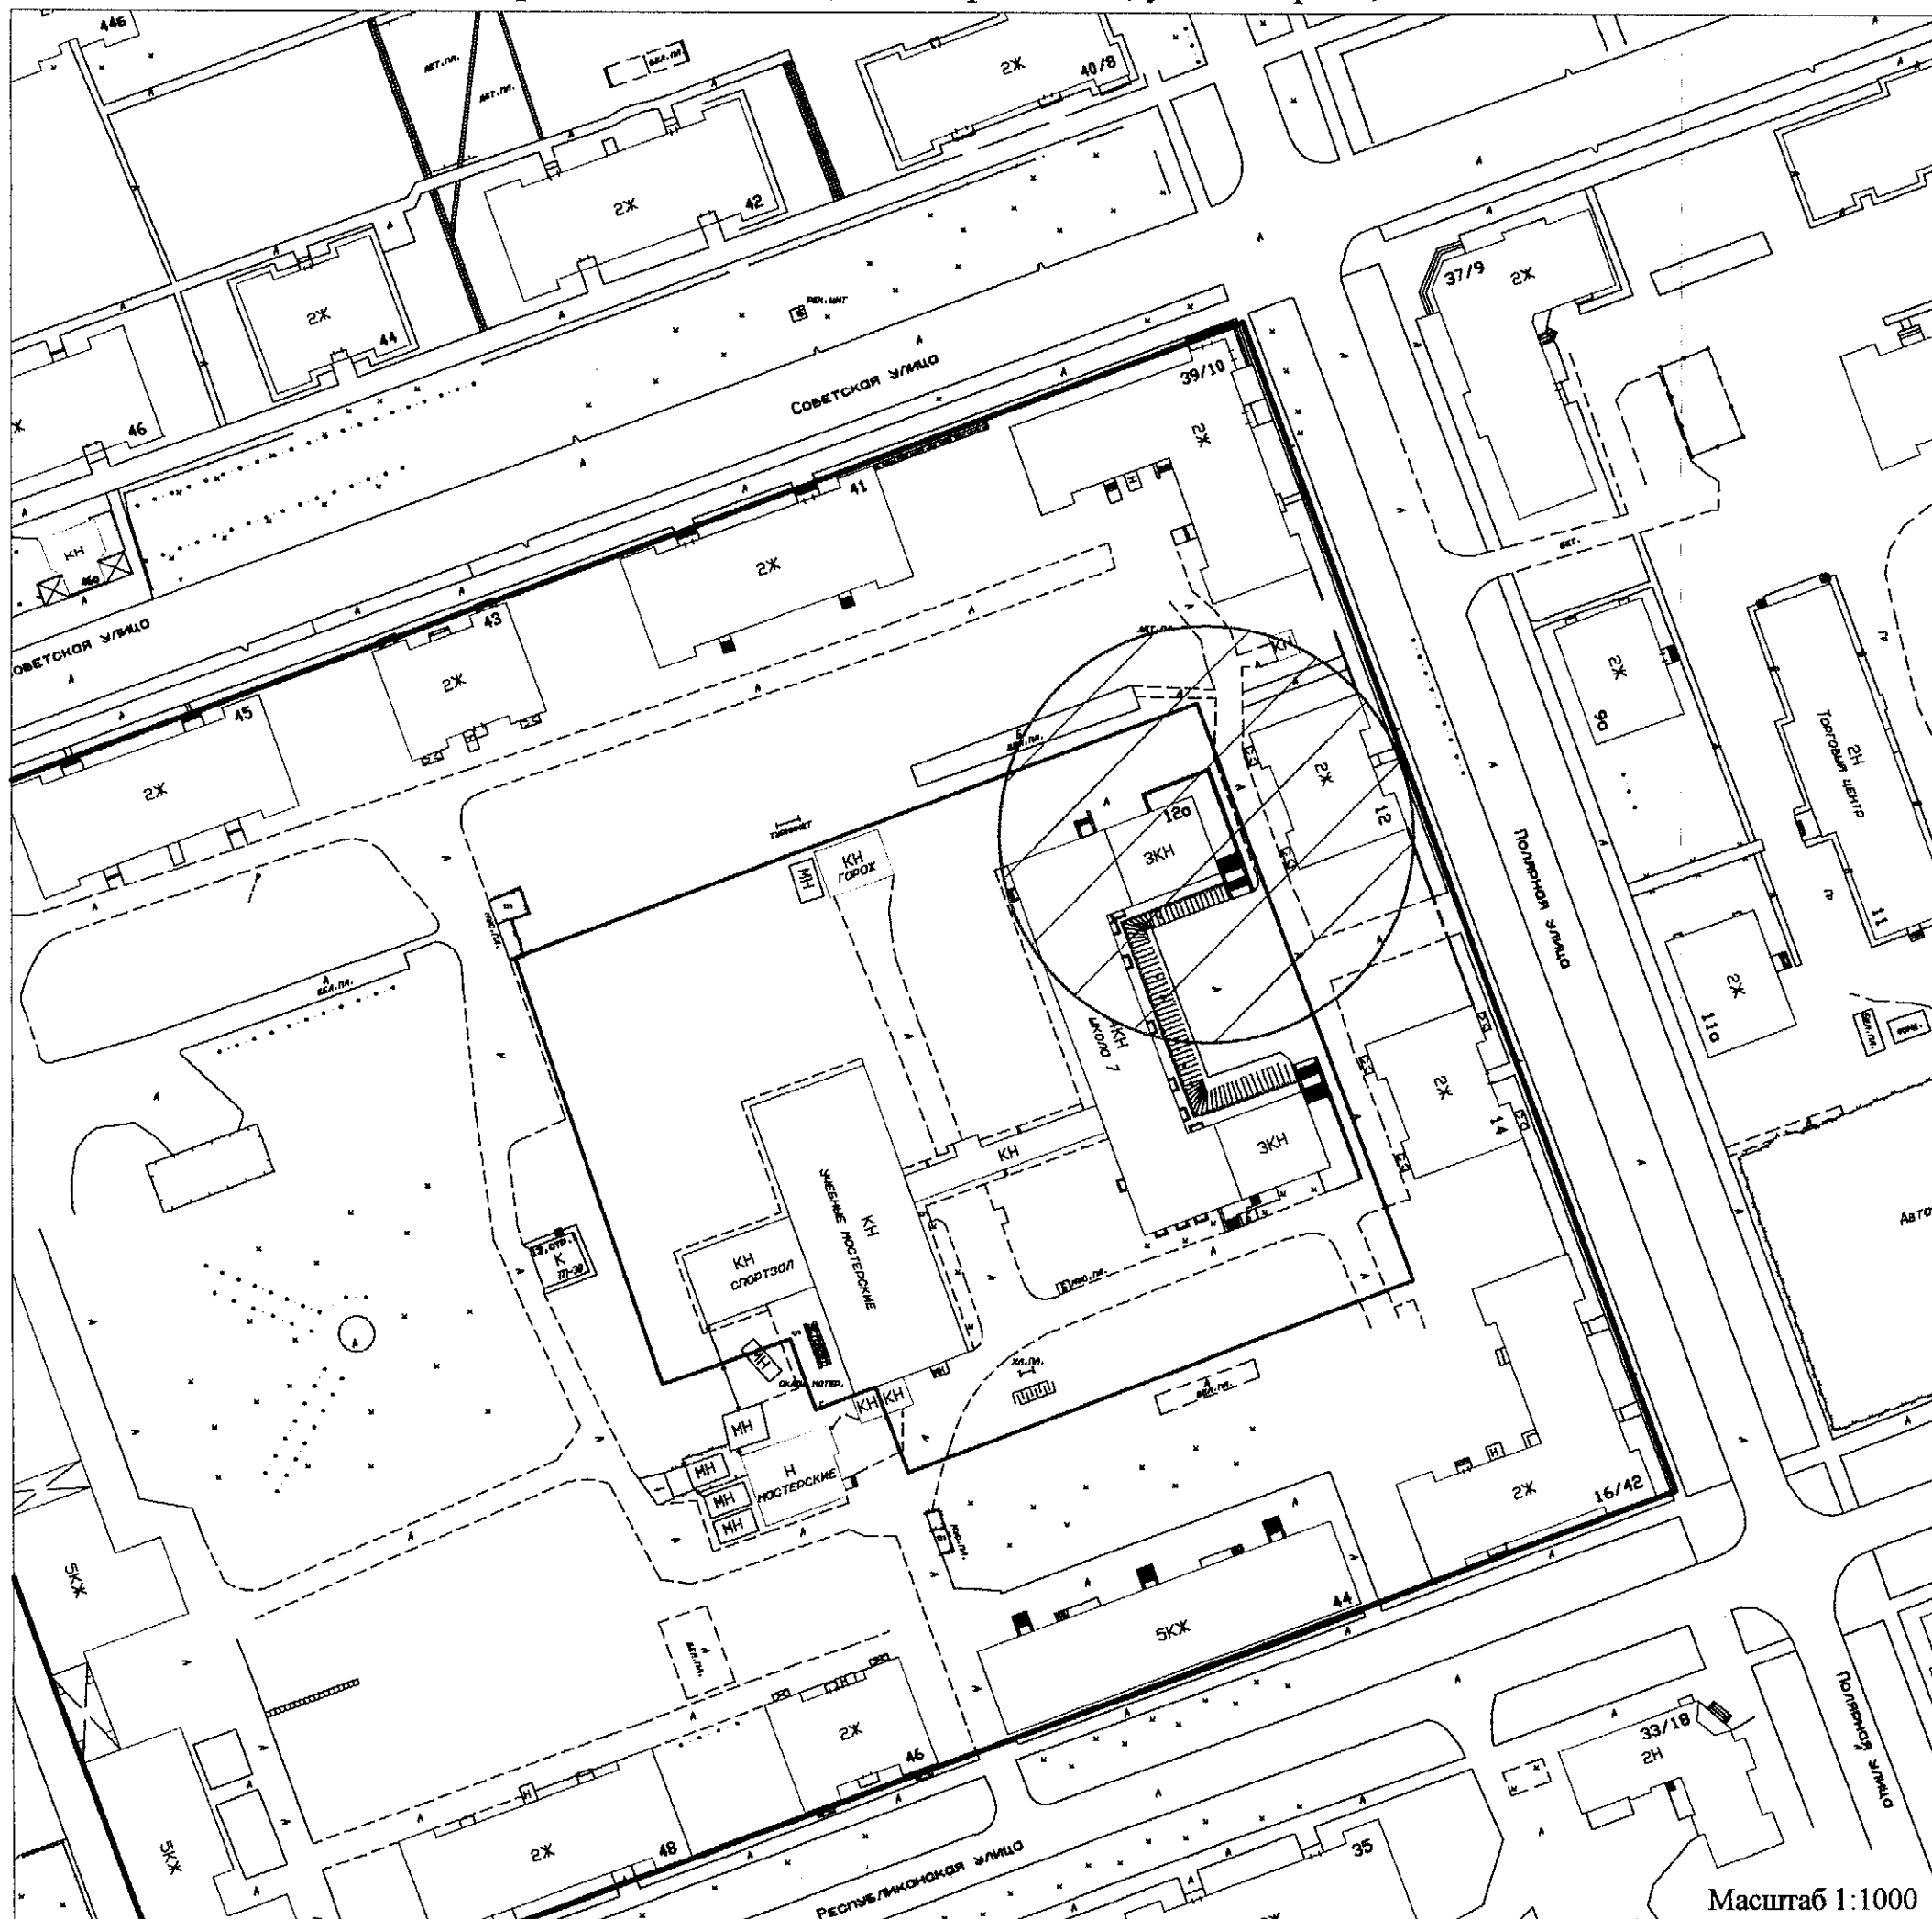

Масштаб 1:1000

Условные обозначения:


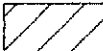
- - красные линии квартала;
- - границы земельного участка;
-  - границы прилегающих территорий, в пределах которых не допускается розничная продажа алкогольной продукции.

Схема № 7  
границ прилегающей территории  
образовательной организации МБОУ "Гуманитарная гимназия № 8".

Местоположение объекта: Архангельская обл., г. Северодвинск, ул. Торцева, д. 12.

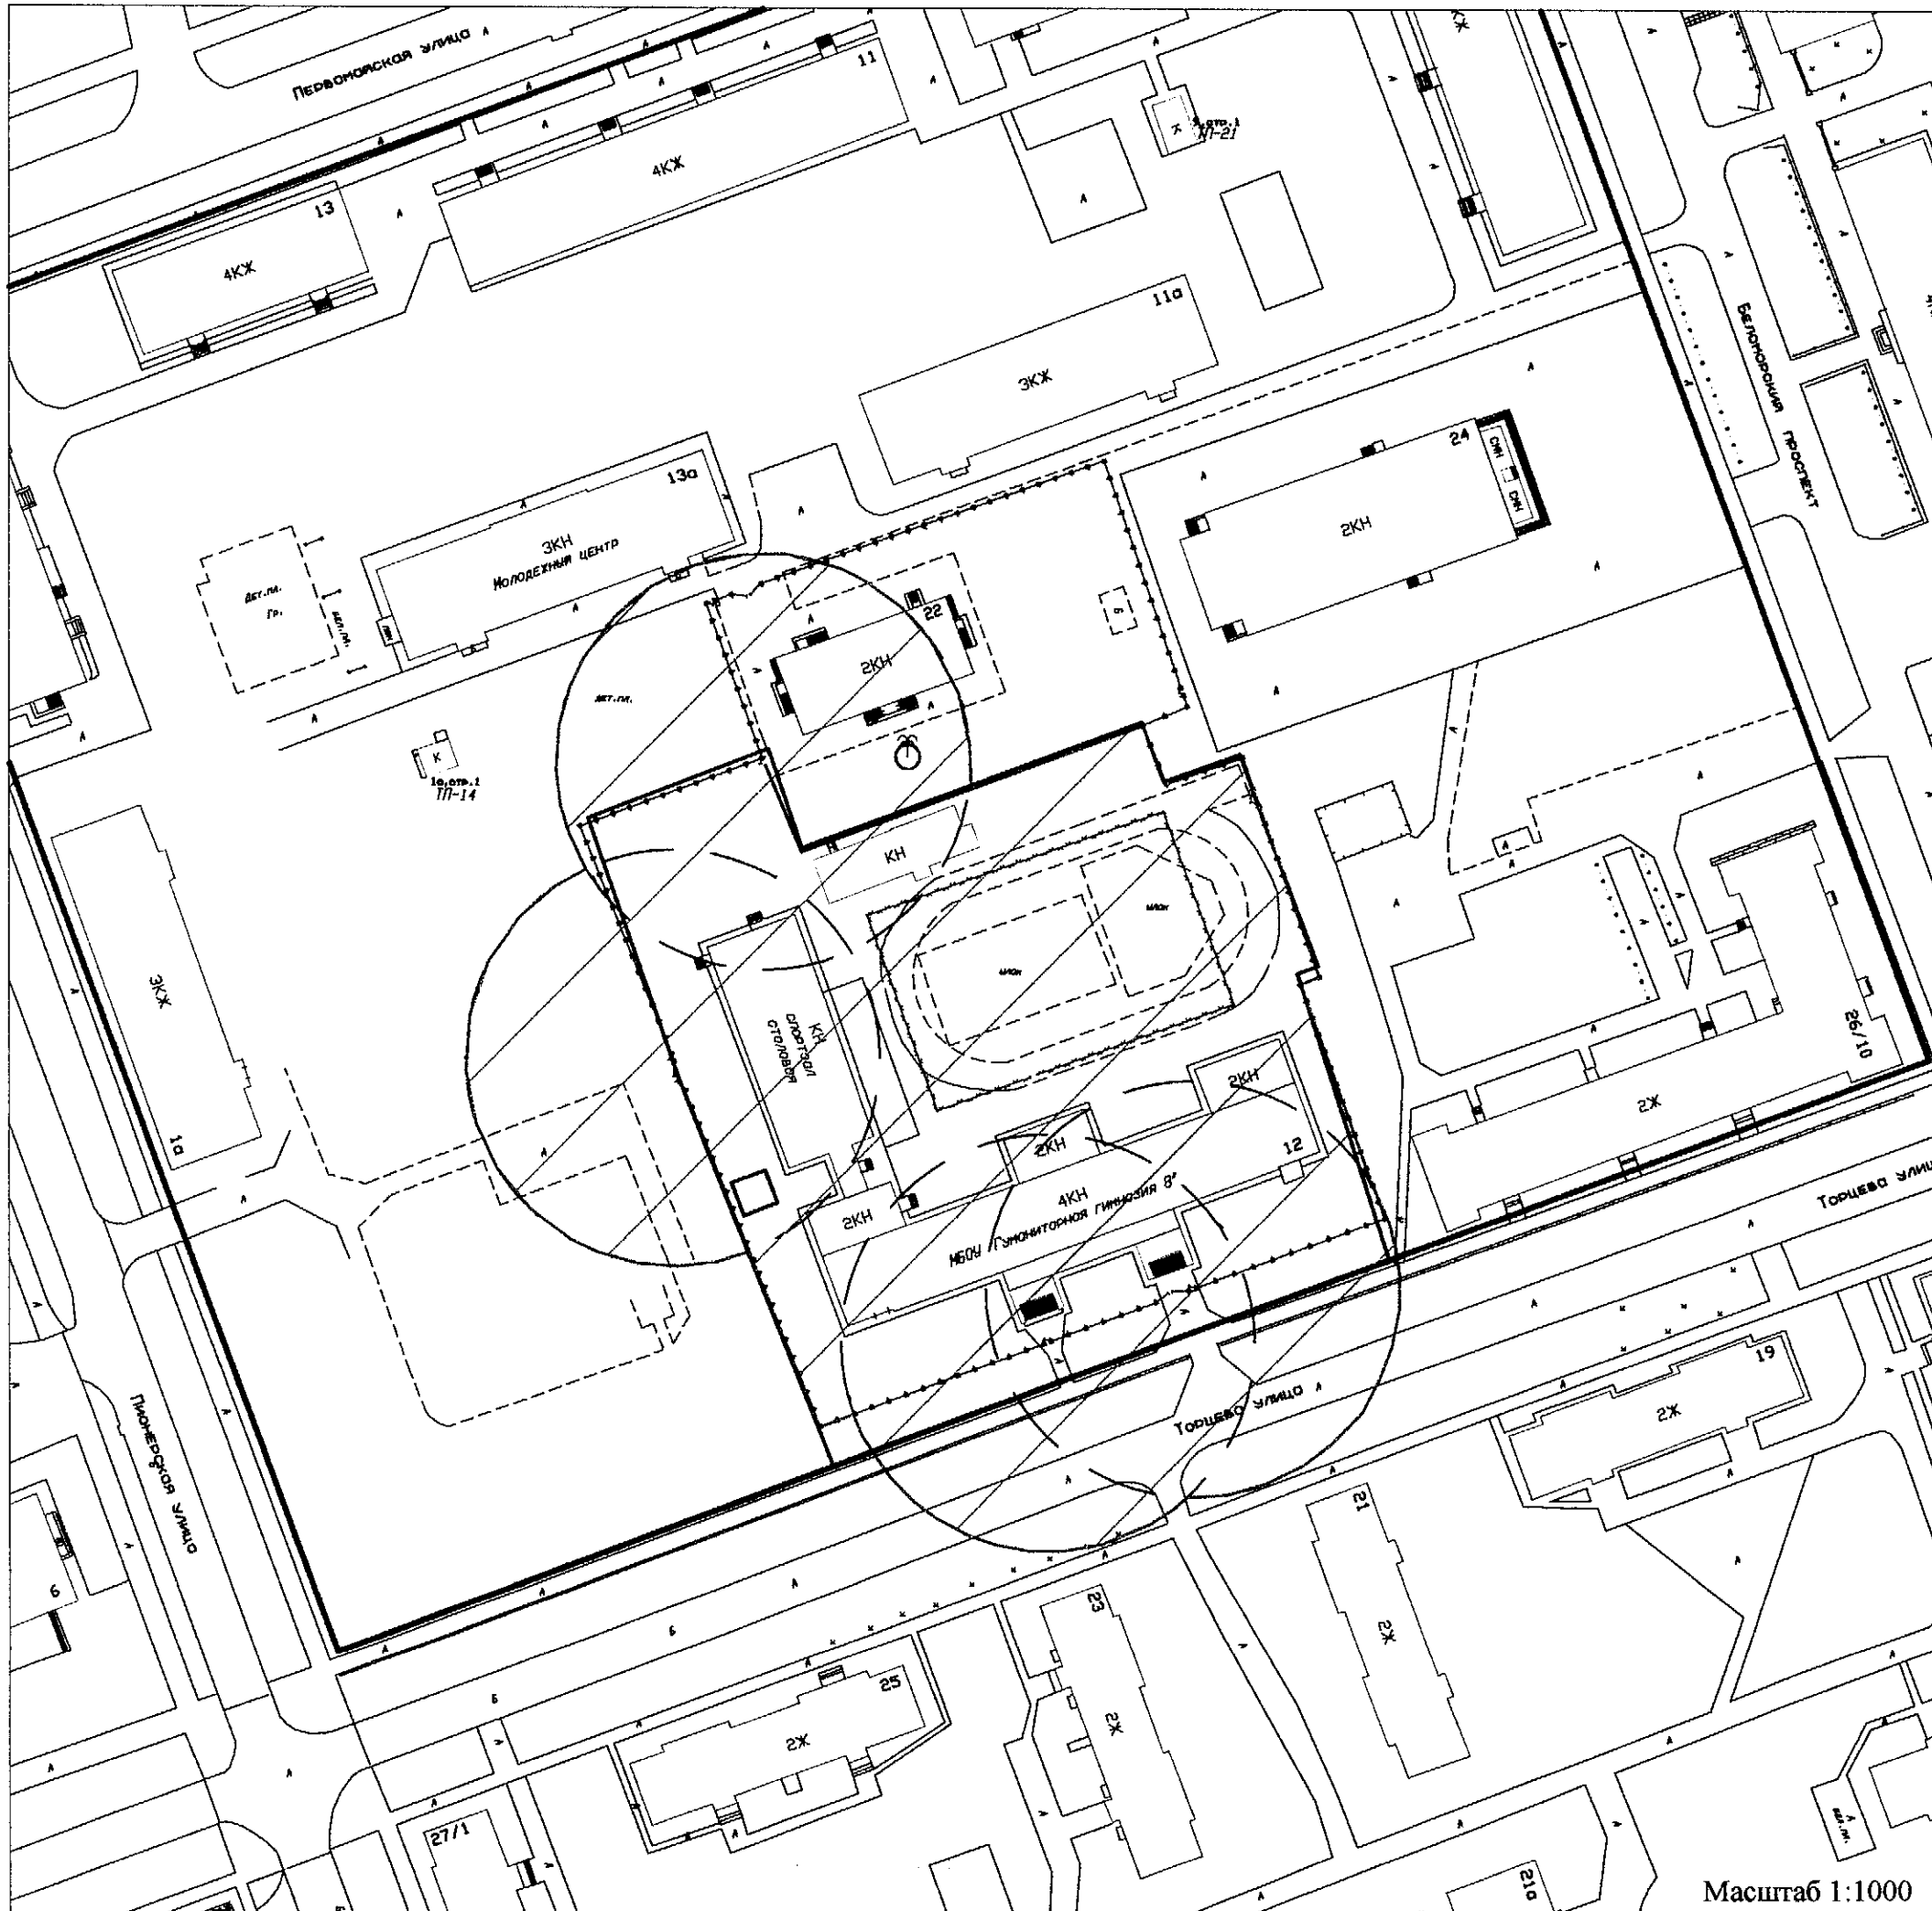

Условные обозначения:

- - красные линии квартала;
- - границы земельного участка;
- ▨ - границы прилегающих территорий, в пределах которых не допускается розничная продажа алкогольной продукции.

Схема № 8  
границ прилегающей территории  
образовательной организации МБОУ "СОШ №9".

Местоположение объекта: Архангельская обл., г. Северодвинск, ул. Торцева, д. 36.



Масштаб 1:1000

Условные обозначения:

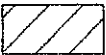
- - красные линии квартала;
- - границы земельного участка;
-  - границы прилегающих территорий, в пределах которых не допускается розничная продажа алкогольной продукции.



Схема № 9  
границ прилегающей территории  
образовательной организации  
МБОУ "Морская кадетская школа им. адмирала Котова П.Г."

Местоположение объекта: Архангельская обл., г. Северодвинск, ул. Комсомольская, д. 7.



Условные обозначения:


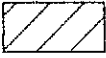
- - красные линии квартала;
- - границы земельного участка;
-  - границы прилегающих территорий, в пределах которых не допускается розничная продажа алкогольной продукции.


Схема № 10  
границ прилегающей территории  
образовательной организации МБОУ "СОШ №11".

Местоположение объекта: Архангельская обл., г. Северодвинск, ул. Строителей, д. 43А.

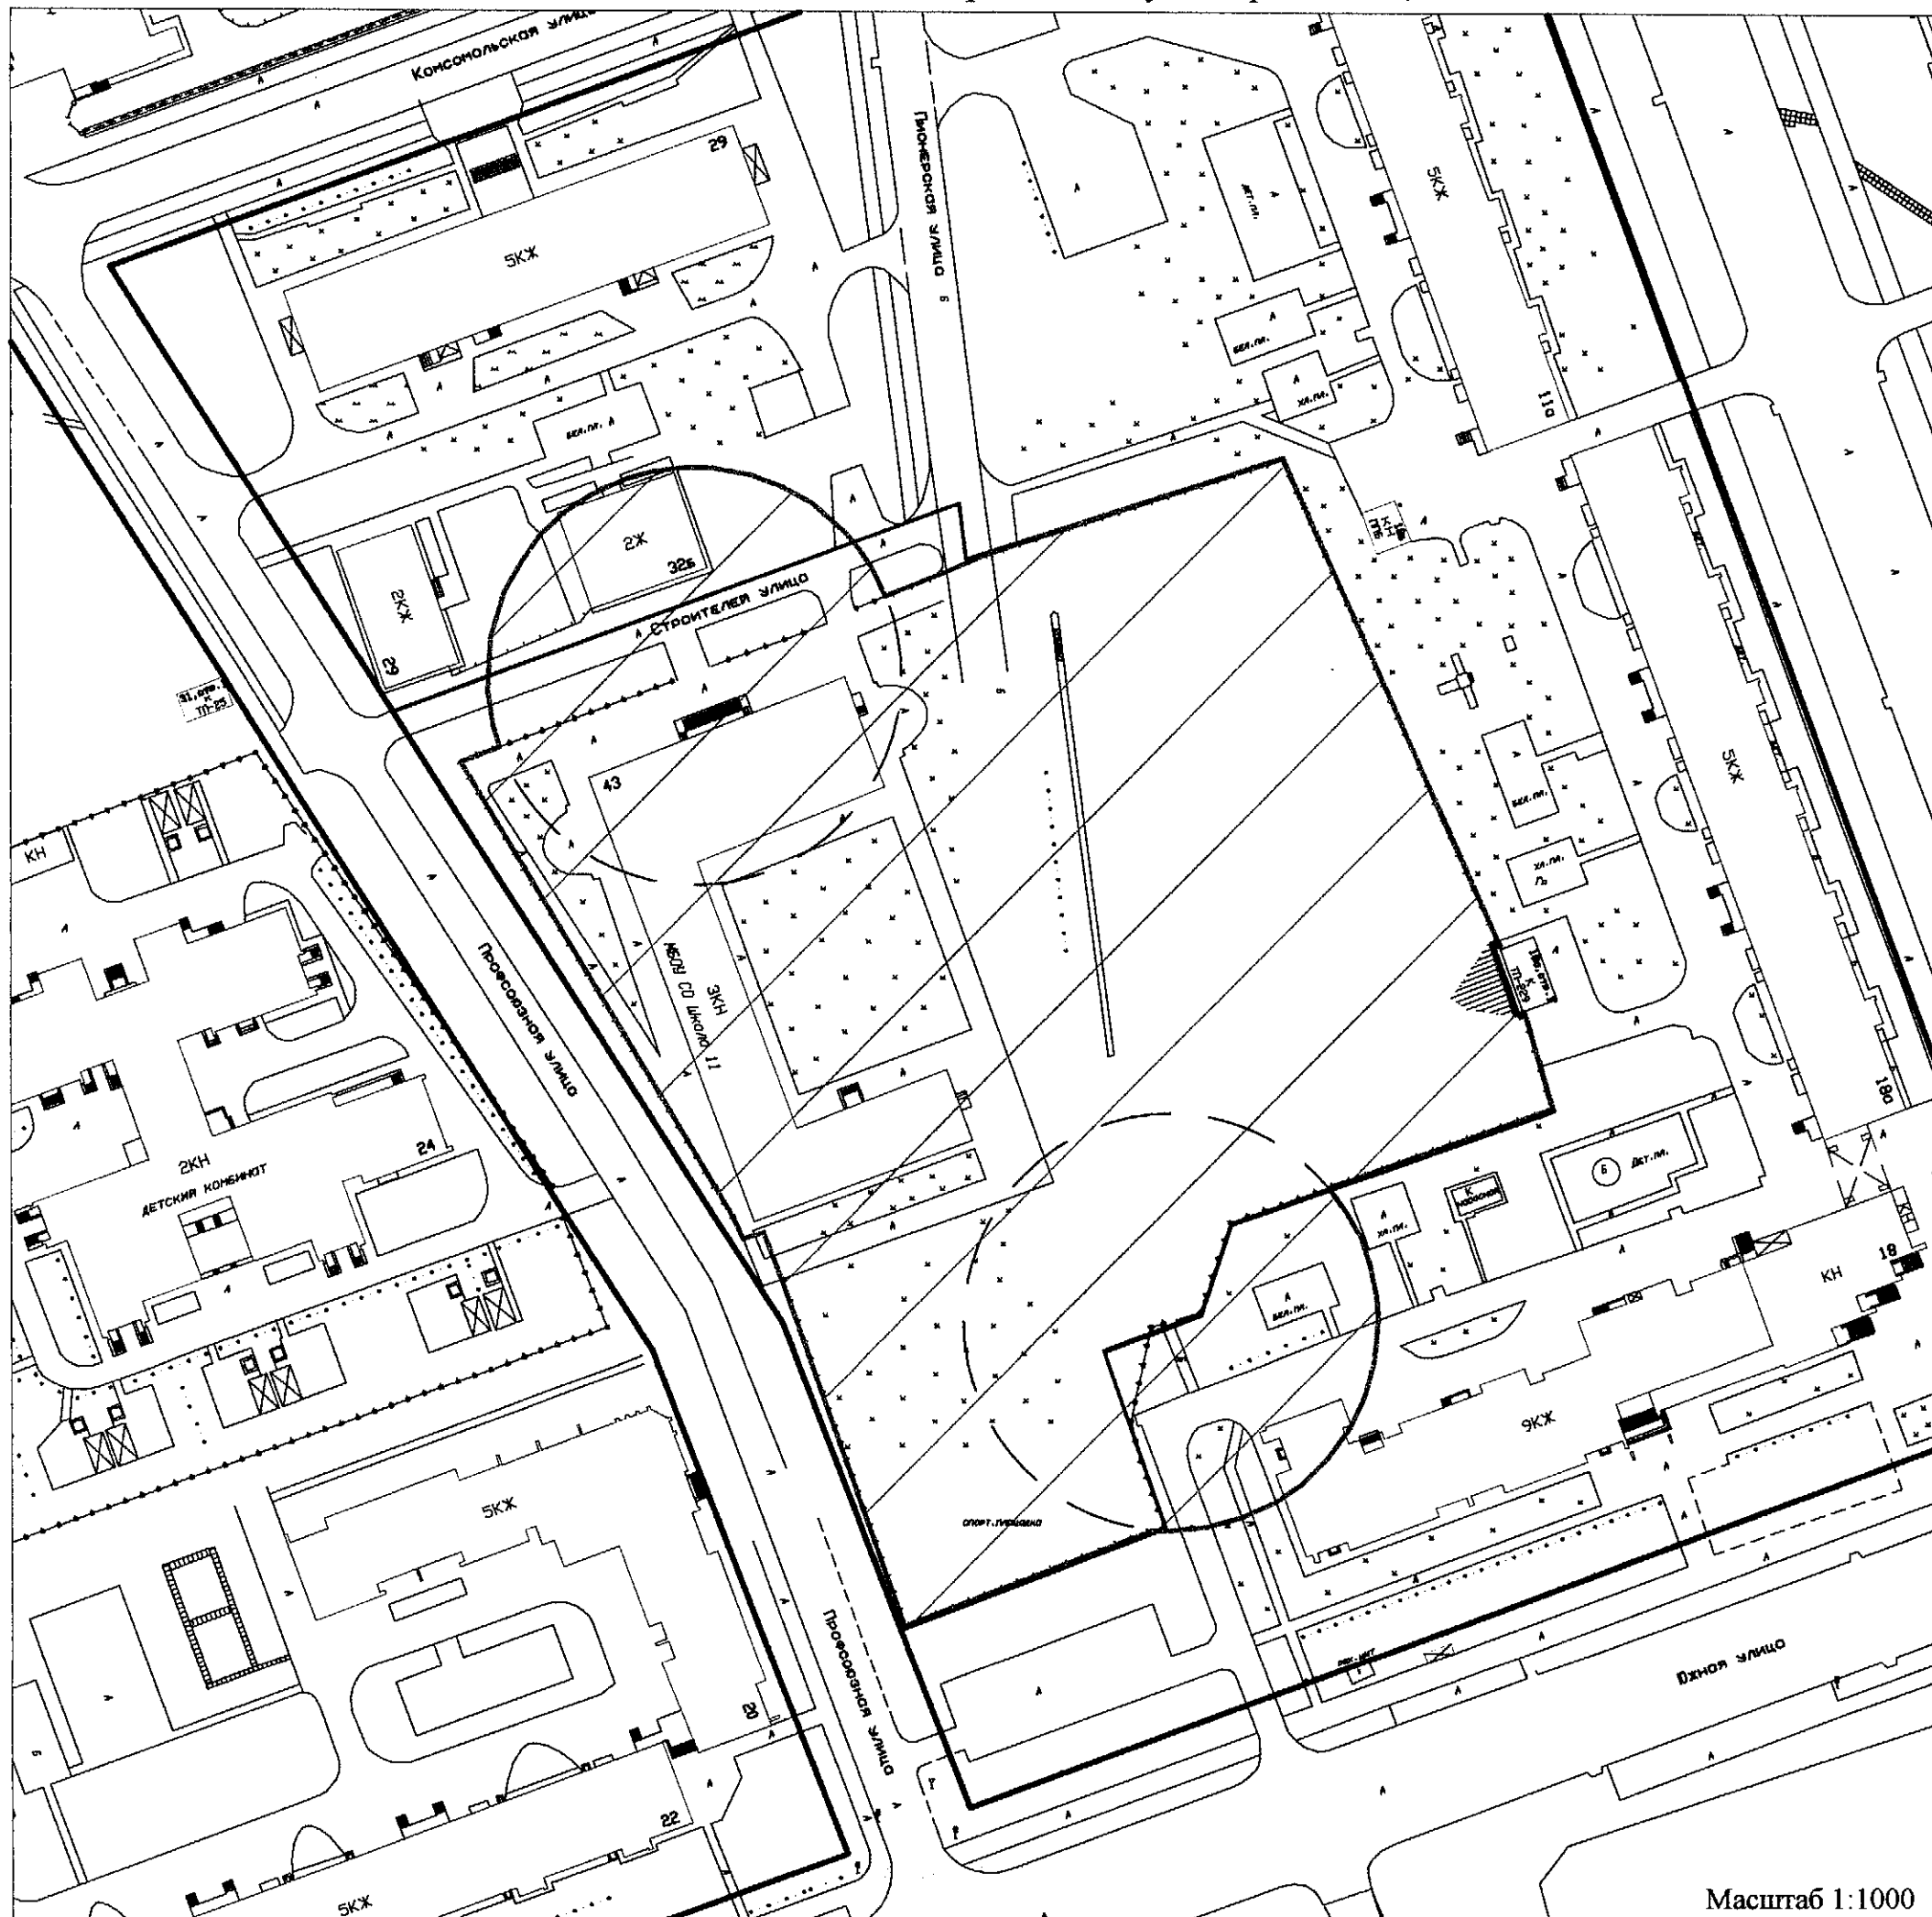

Масштаб 1:1000

Условные обозначения:

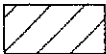- - красные линии квартала;
- - границы земельного участка;
-  - границы прилегающих территорий, в пределах которых не допускается розничная продажа алкогольной продукции.