


Приложение № 4

УТВЕРЖДЕНА
постановлением Администрации
Северодвинска
от 01.07.2013 № 151-пз

Схема № 1 границ прилегающей территории медицинской организации ГБУЗ Архангельской области "Северодвинская городская больница № 1".

Местоположение объекта: Архангельская обл., г. Северодвинск, ул. Ломоносова, д. 47.

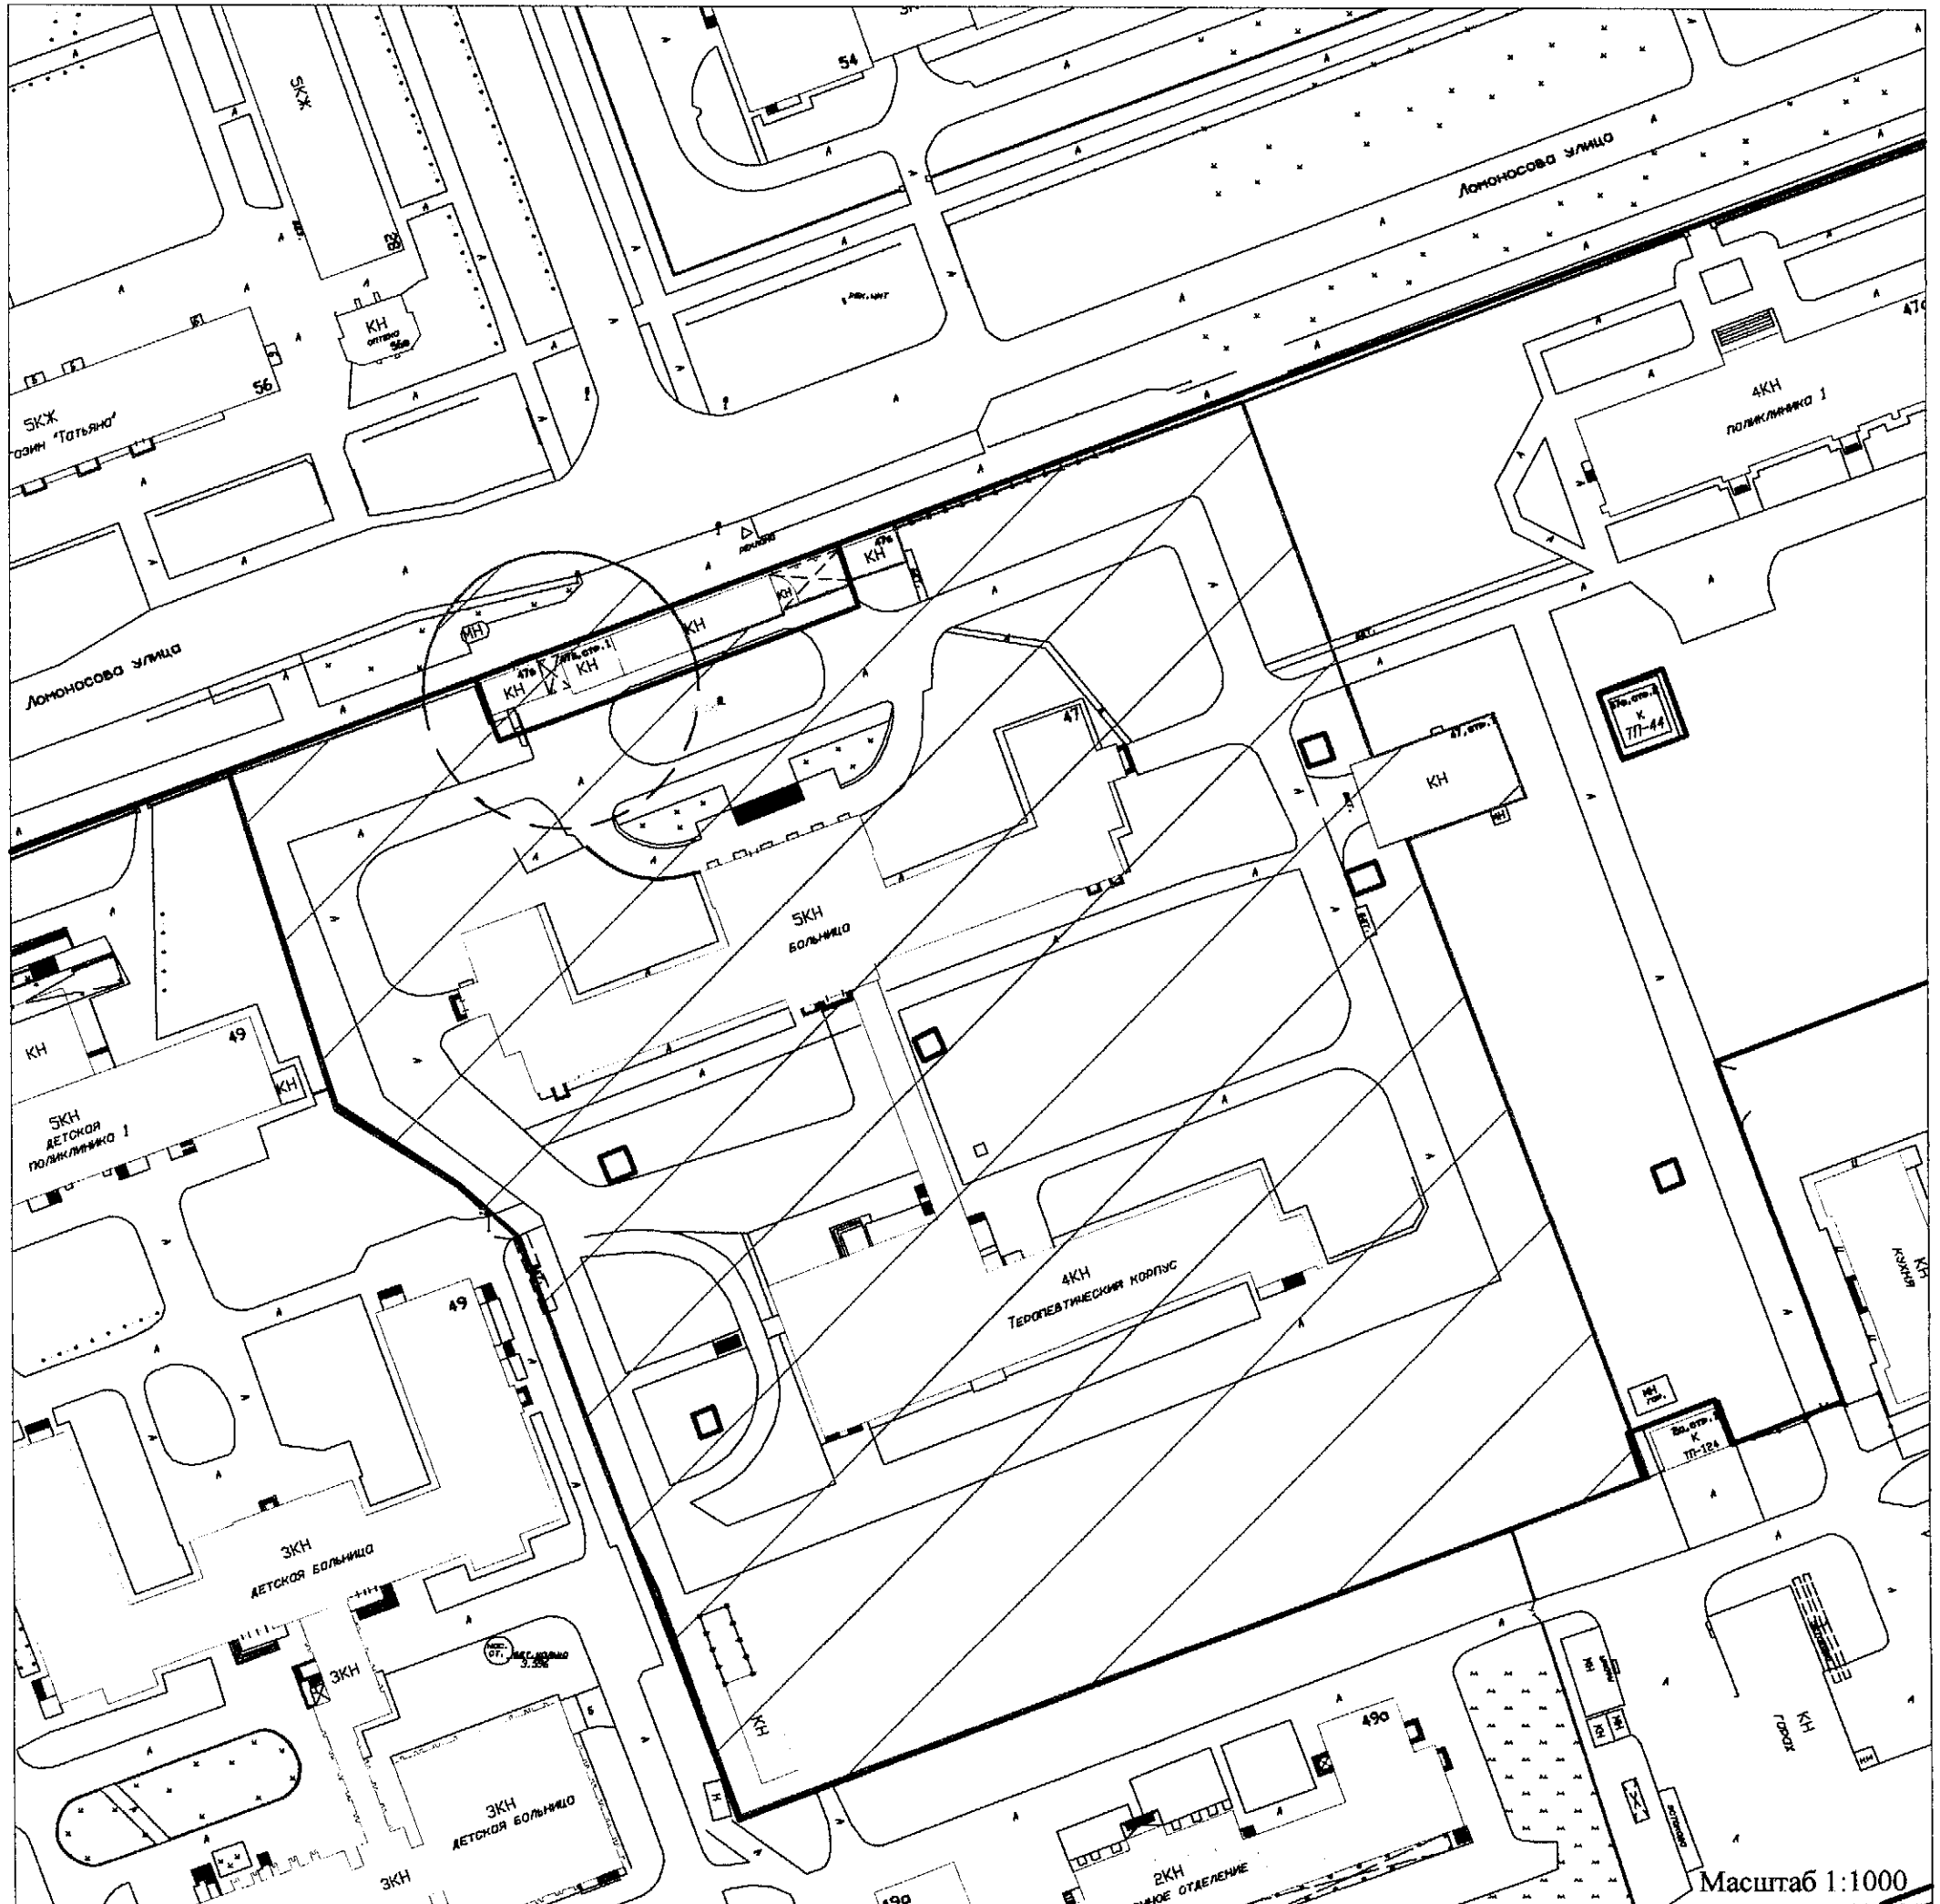

Условные обозначения:


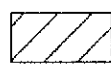
- - красные линии квартала;
- - границы земельного участка;
-  - границы прилегающих территорий, в пределах которых не допускается розничная продажа алкогольной продукции.

Схема № 2
границ прилегающей территории
медицинской организации ГБУЗ Архангельской
области "Северодвинская городская больница № 1".

Местоположение объекта: Архангельская обл., г. Северодвинск, ул. Ломоносова, д. 47А.

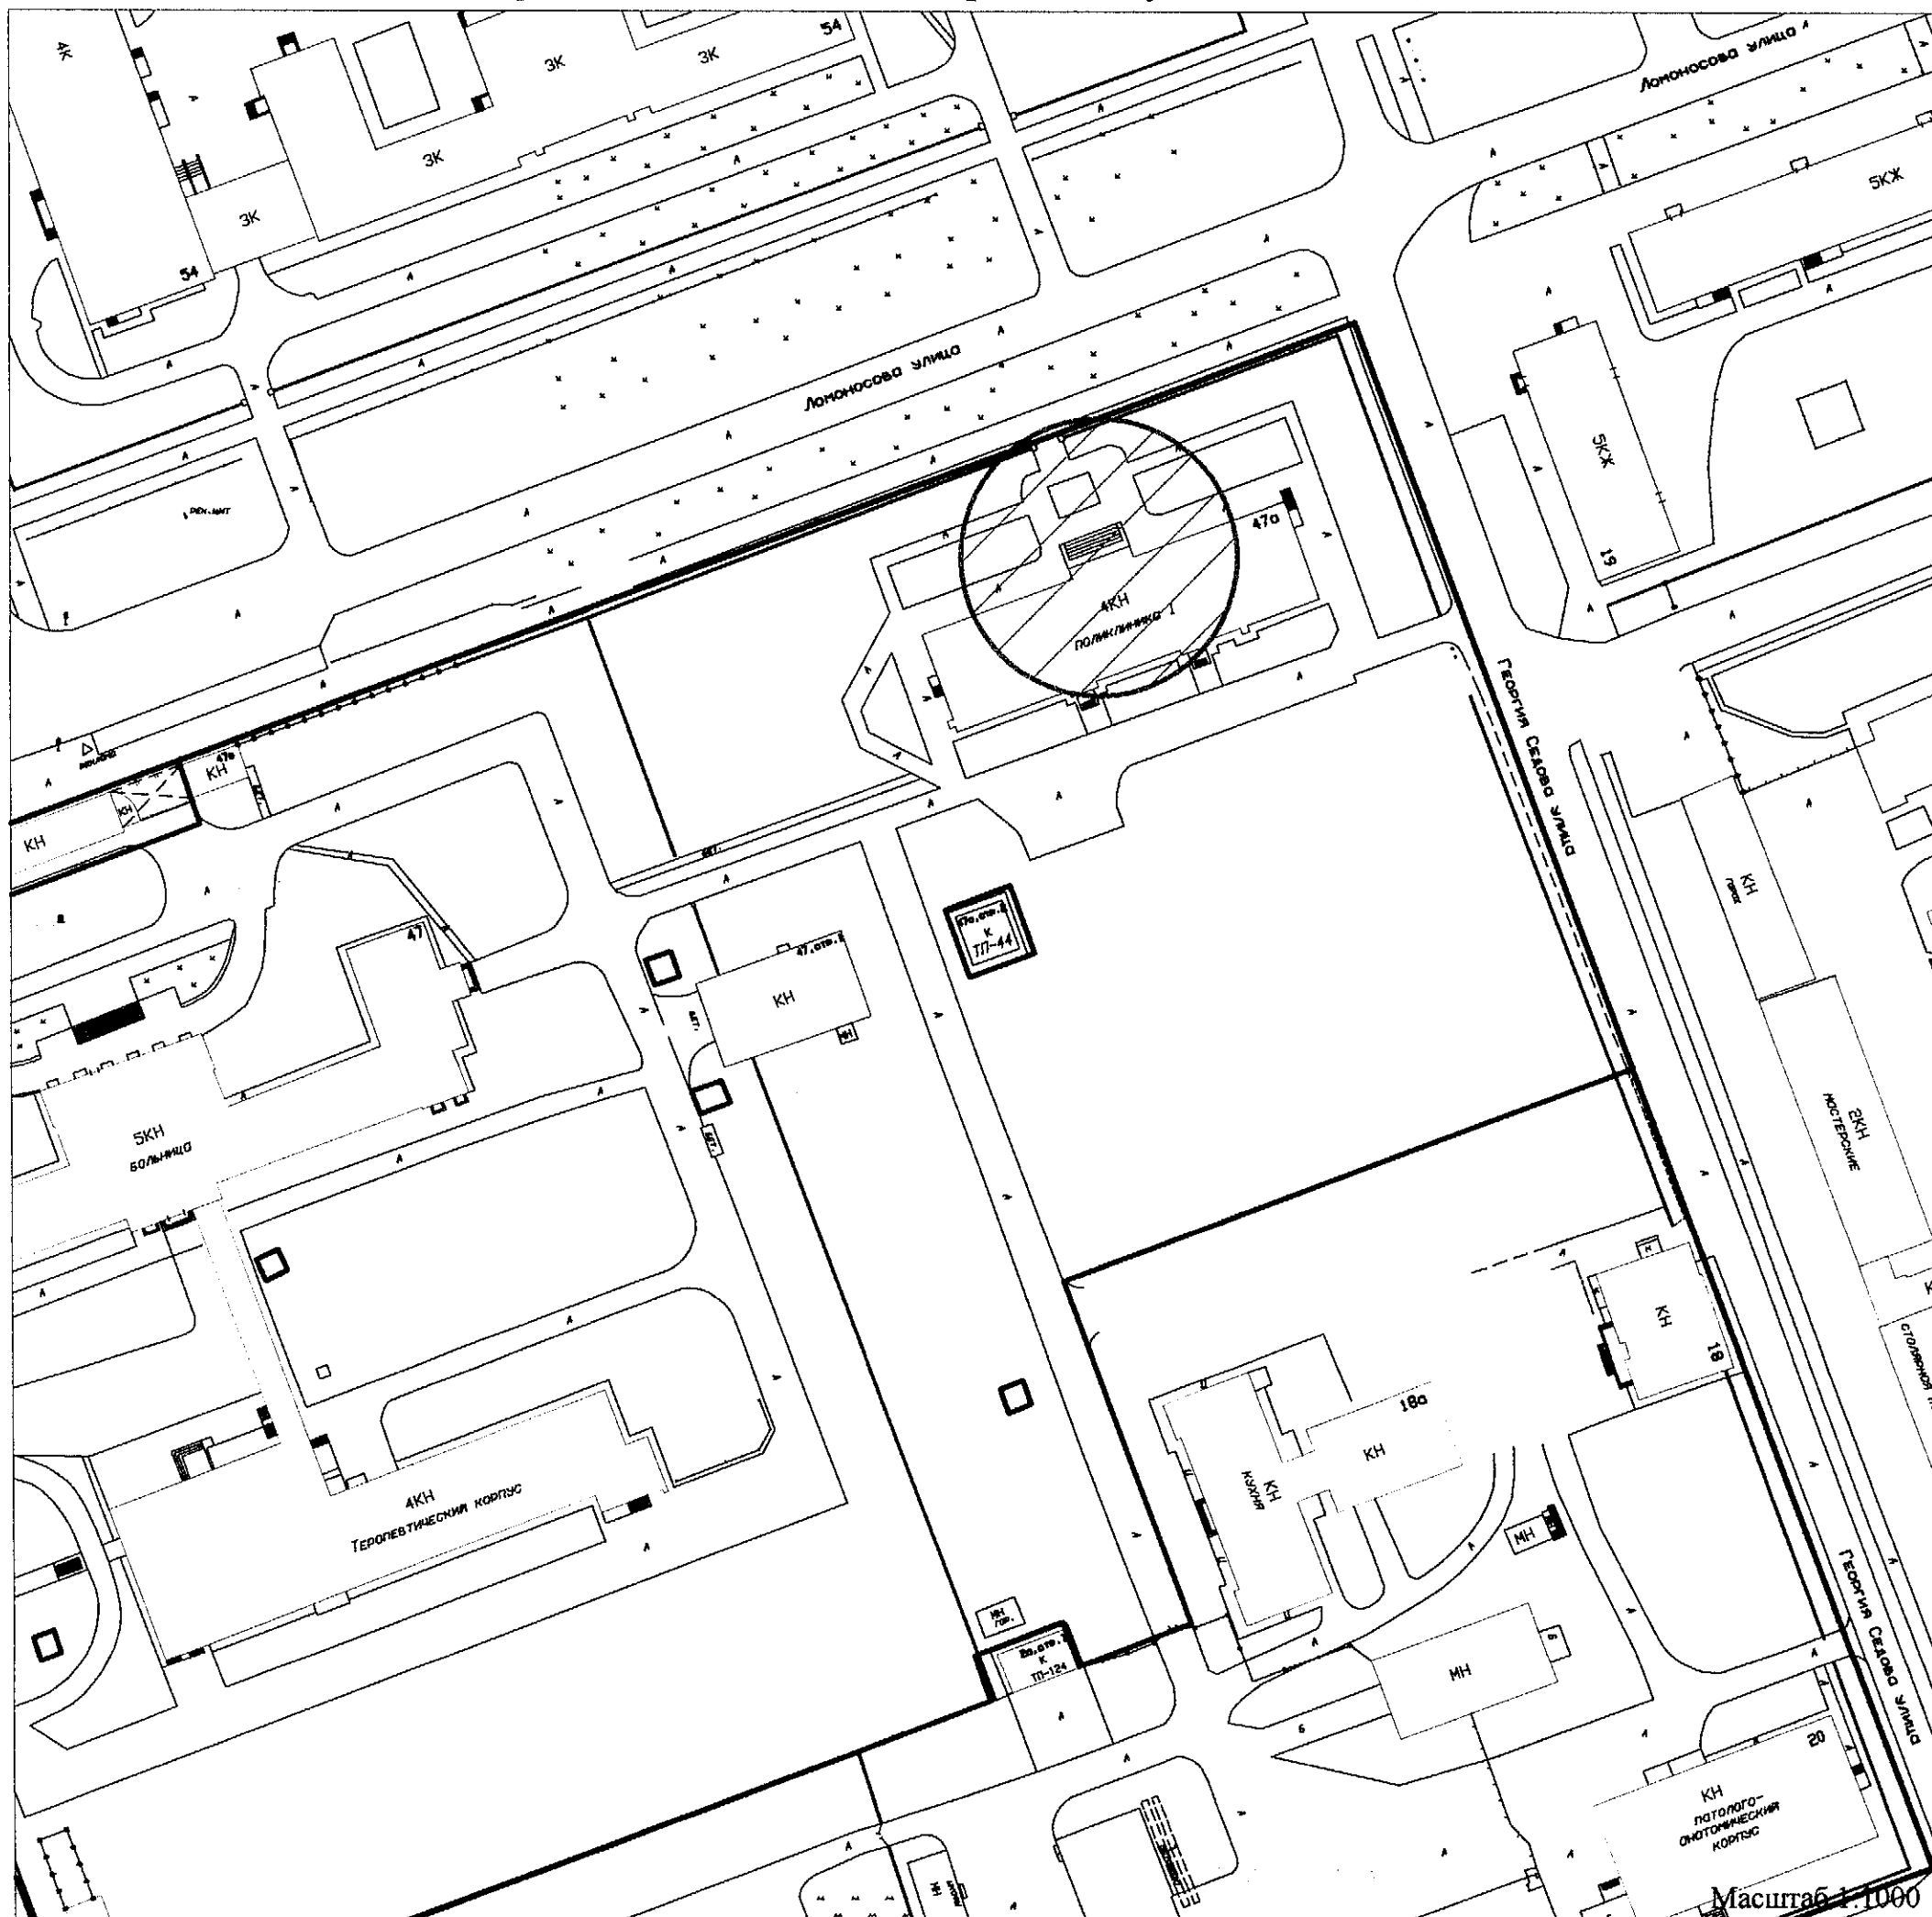

Условные обозначения:


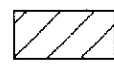
- - красные линии квартала;
- - границы земельного участка;
-  - границы прилегающих территорий, в пределах которых не допускается розничная продажа алкогольной продукции.

Схема № 3
границ прилегающей территории
медицинской организации ГБУЗ Архангельской
области "Северодвинская городская больница № 1".

Местоположение объекта: Архангельская обл., г. Северодвинск, ул. Капитана Воронина, д. 34.

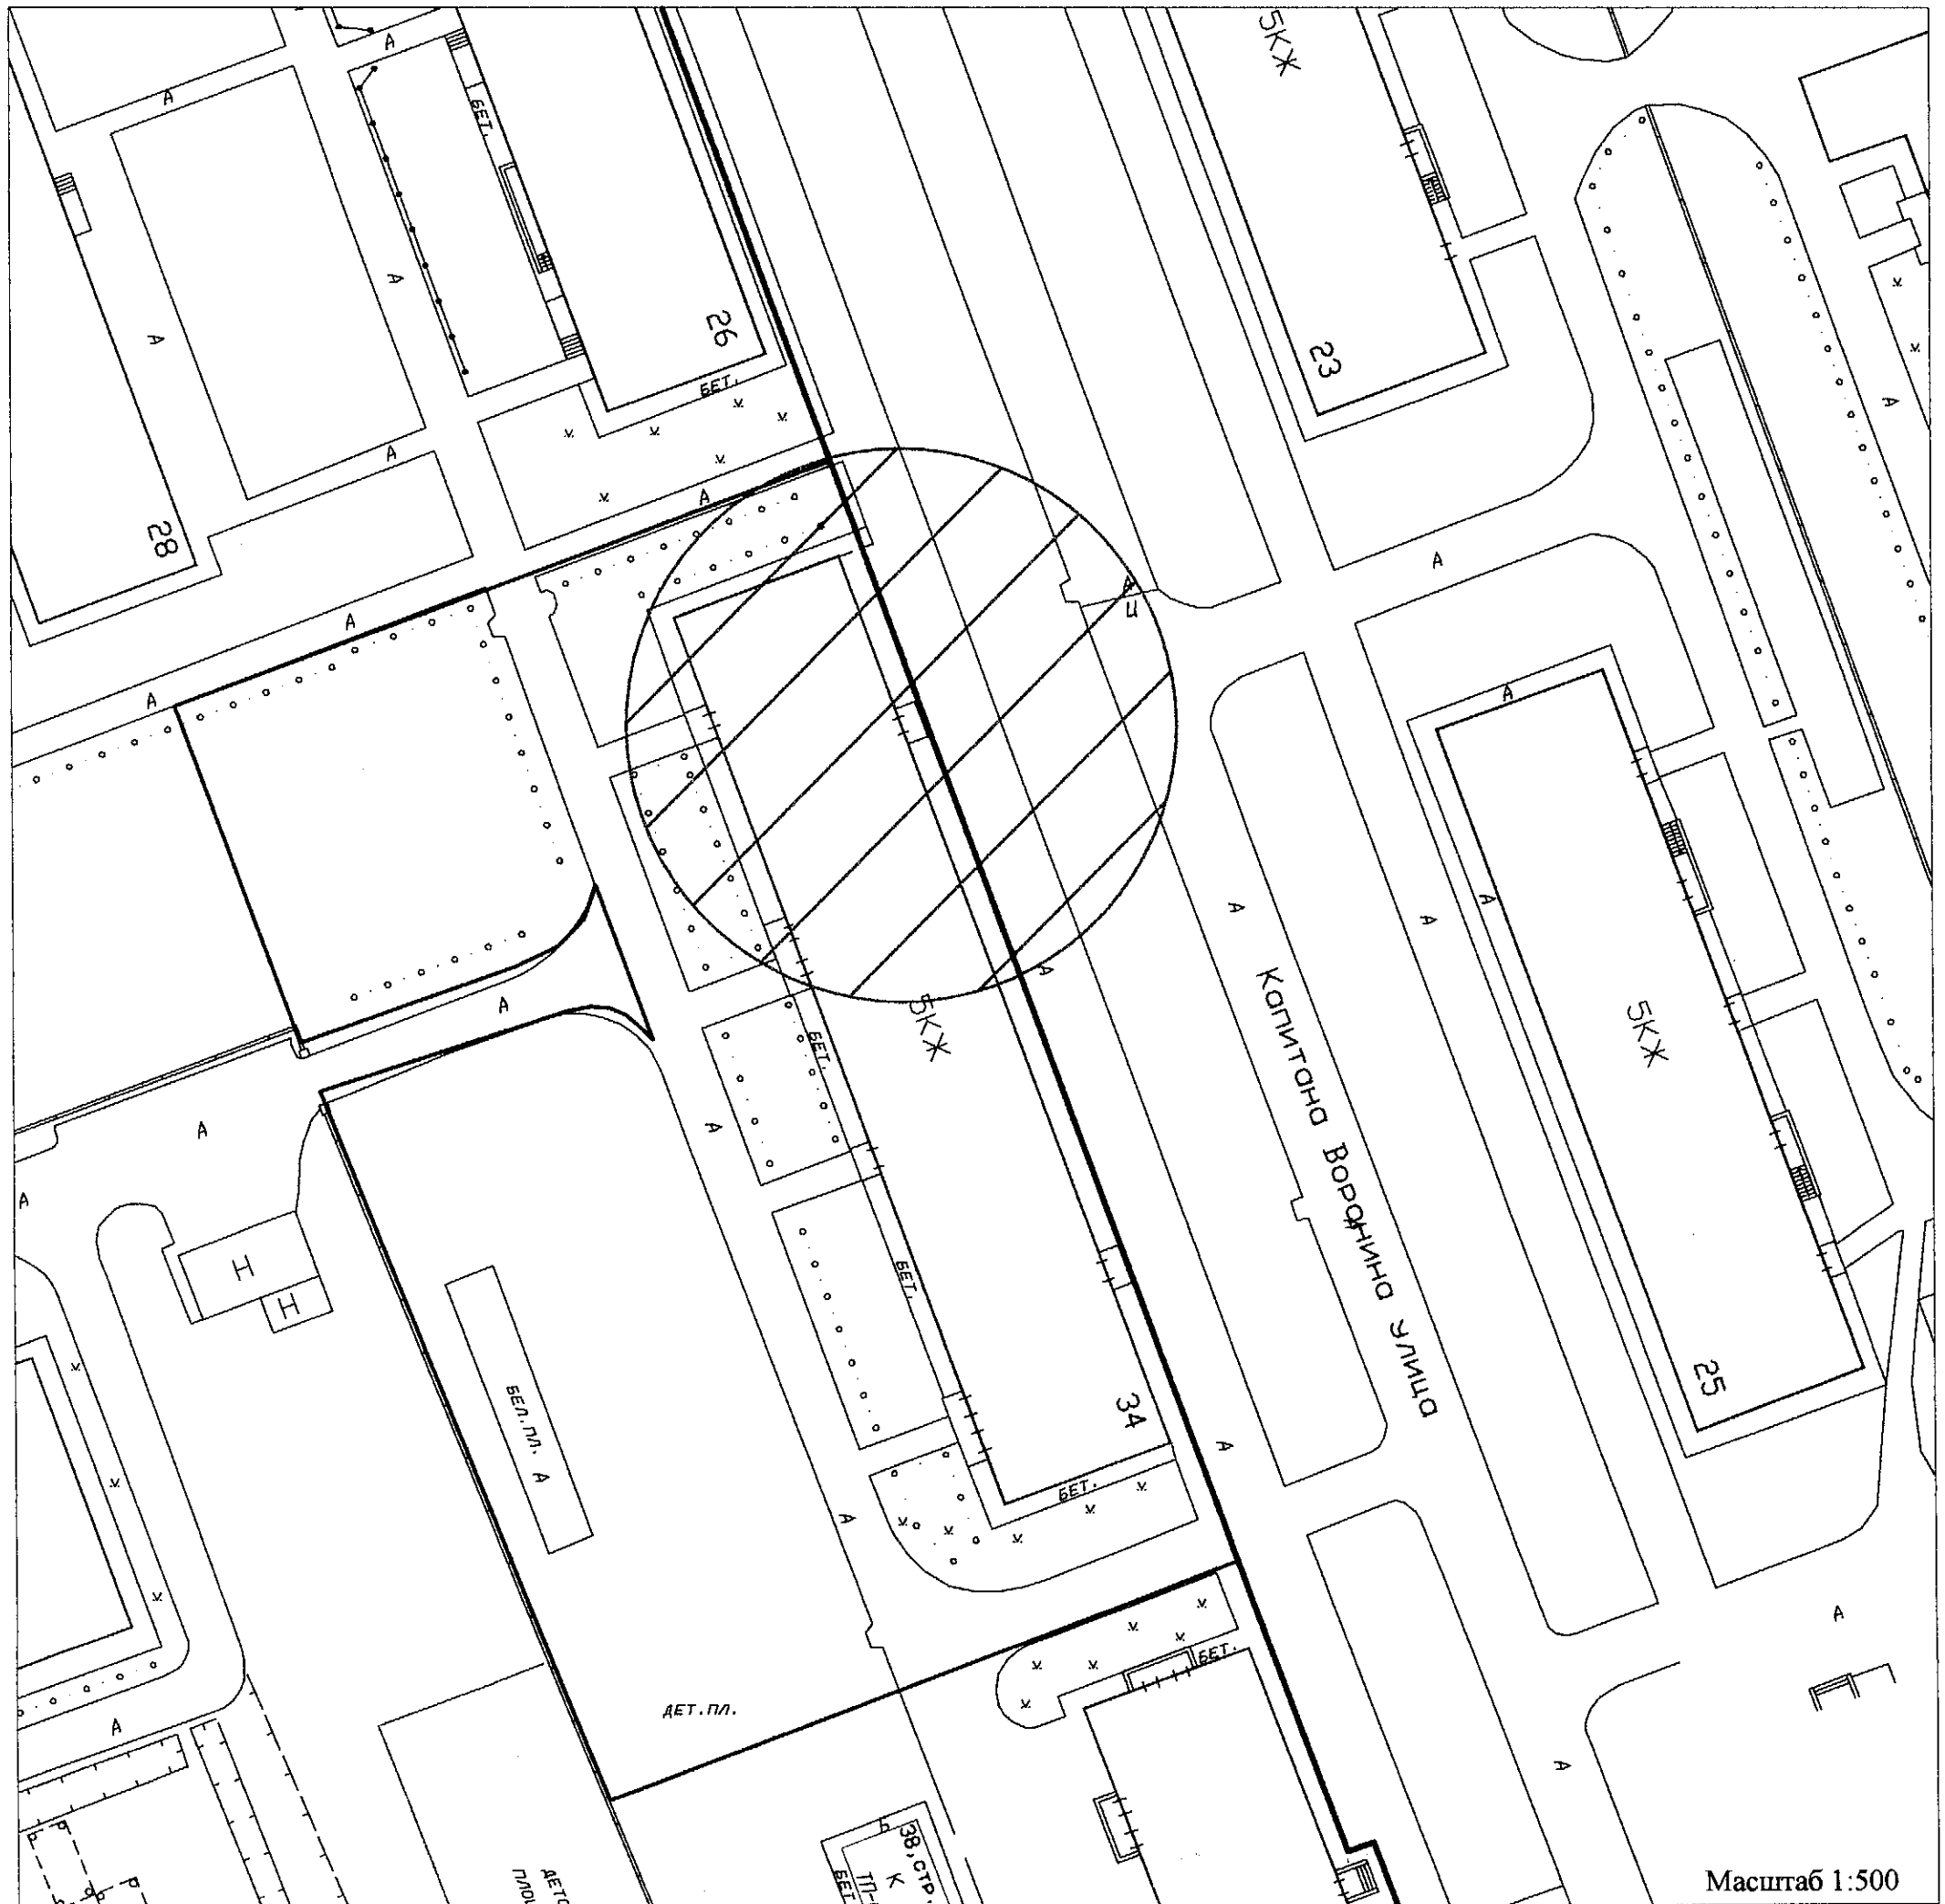

Условные обозначения:


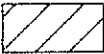
- - красные линии квартала;
- - границы земельного участка;
-  - границы прилегающих территорий, в пределах которых не допускается розничная продажа алкогольной продукции.

Схема № 4
границ прилегающей территории
медицинской организации ГБУЗ Архангельской
области "Северодвинская городская больница № 1".

Местоположение объекта: Архангельская обл., г. Северодвинск, ул. Республиканская, д. 12.

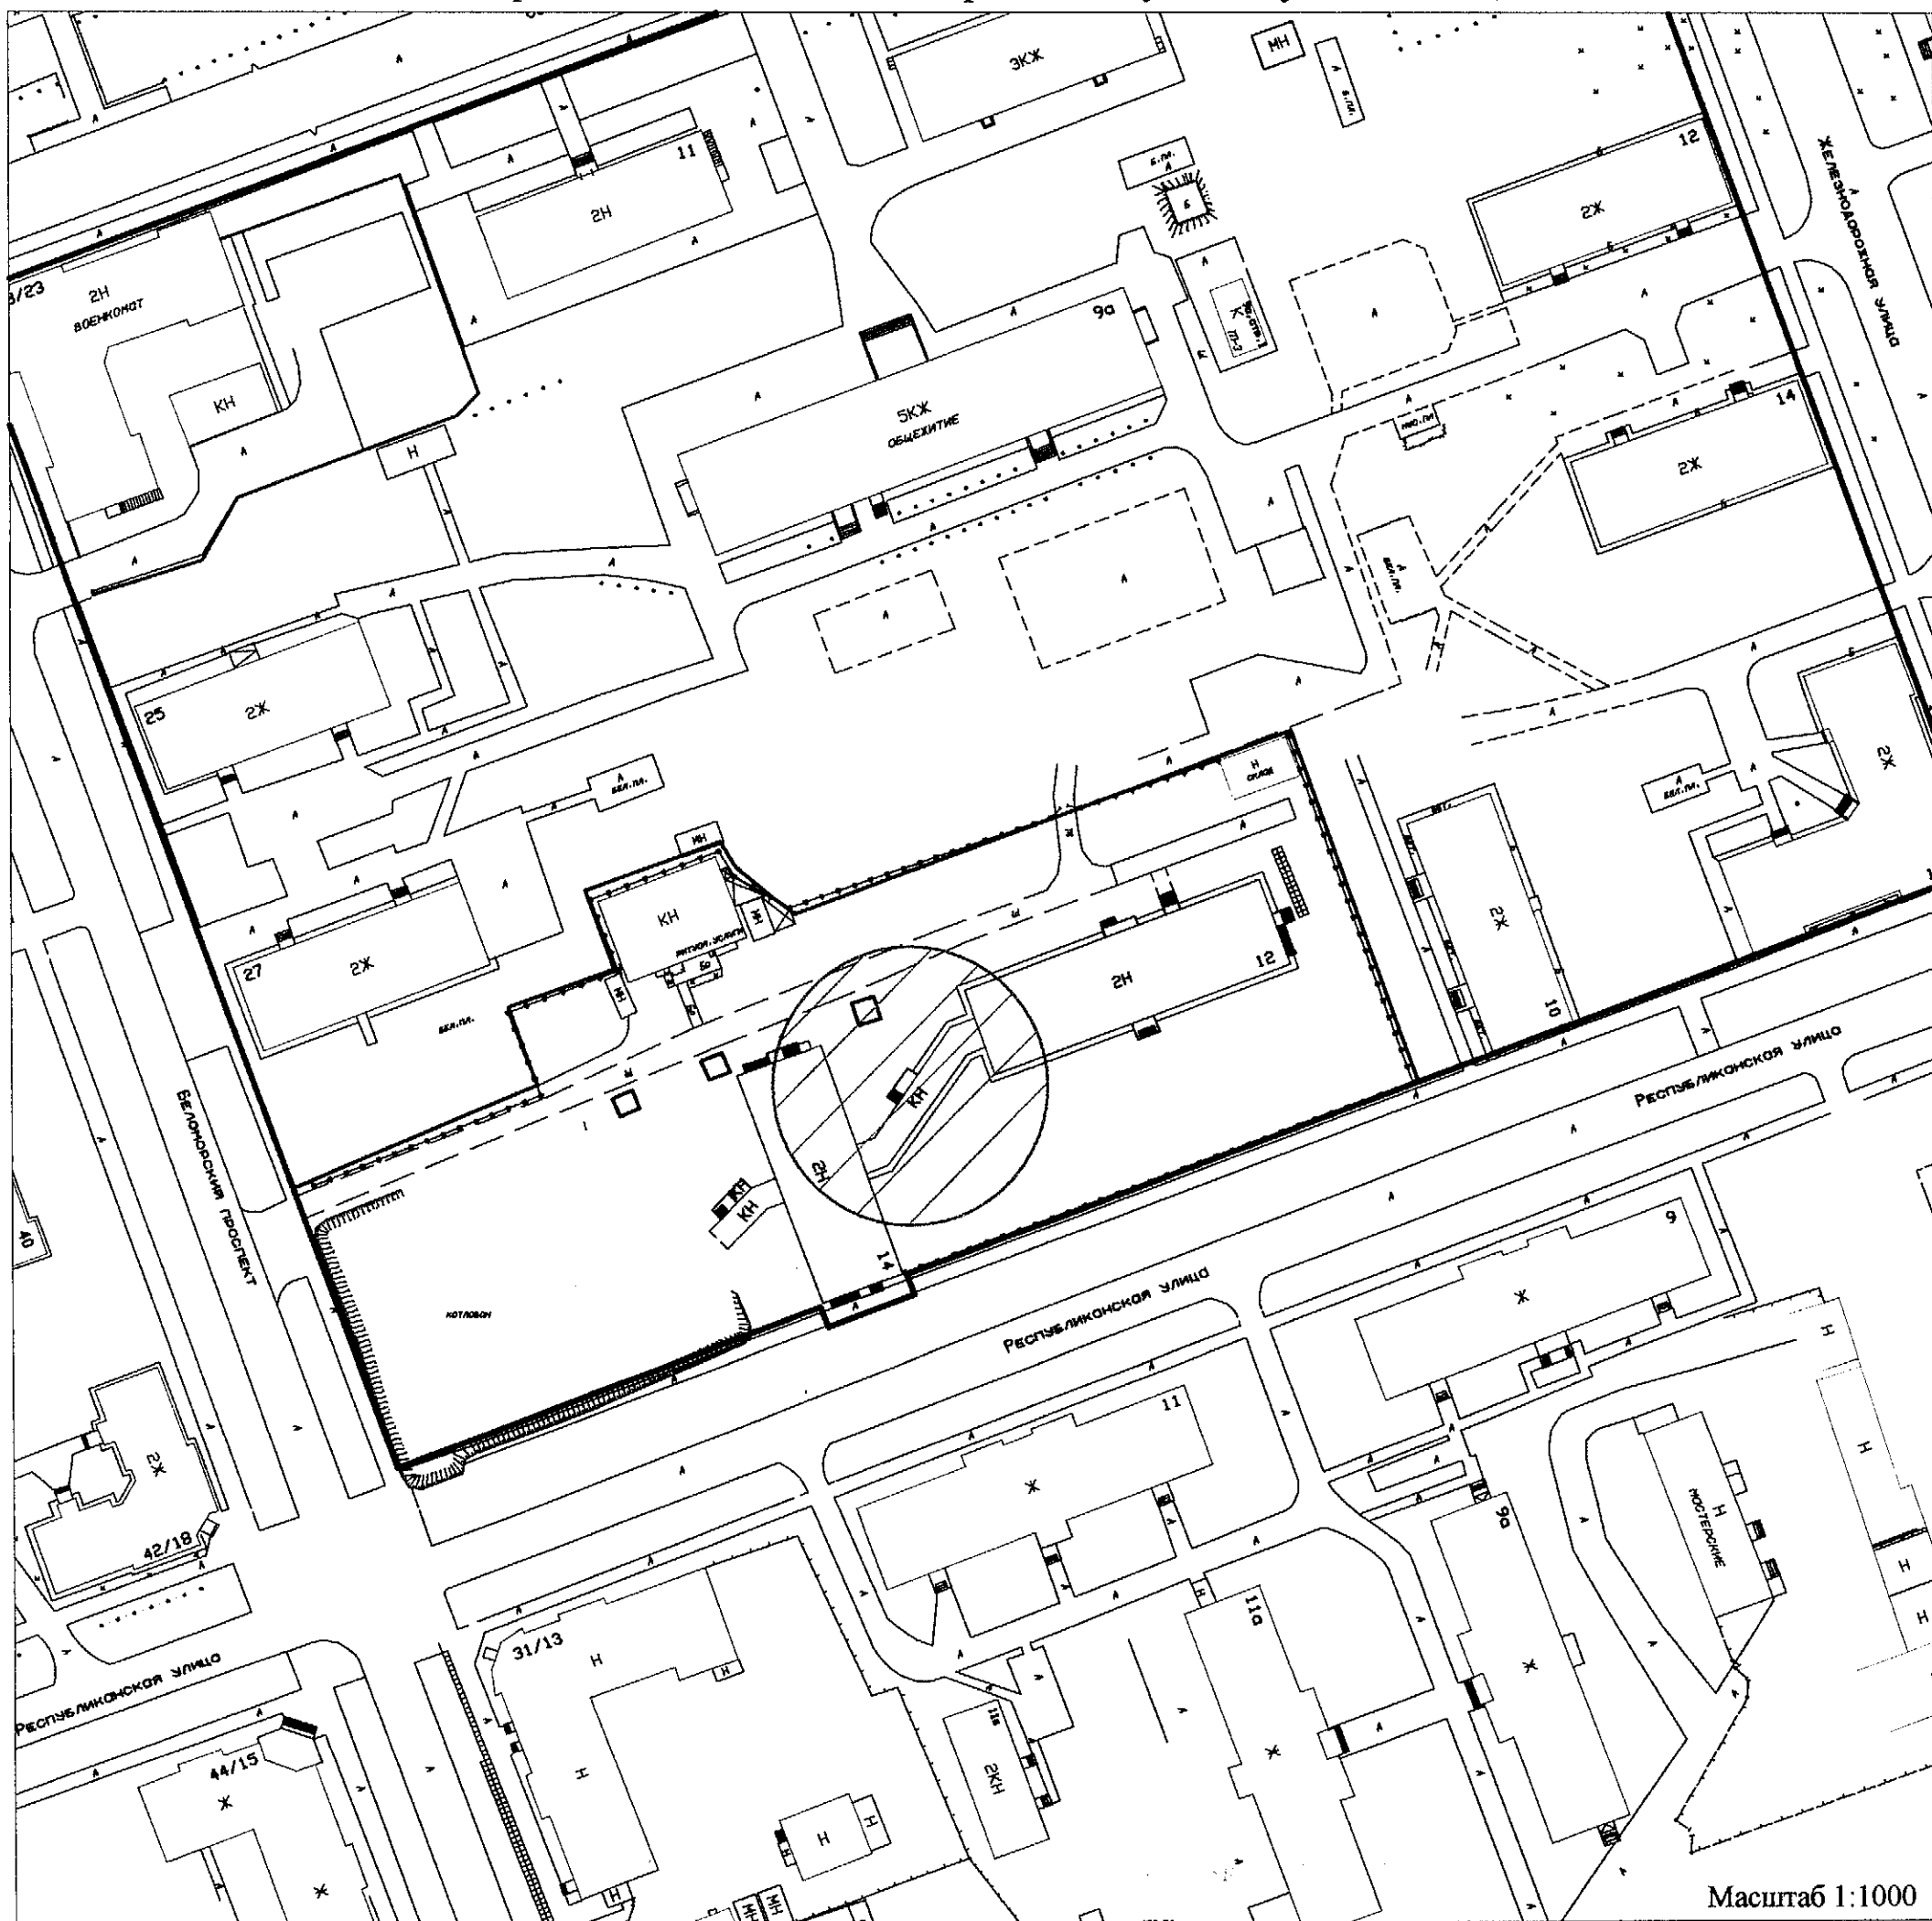


Масштаб 1:1000

Условные обозначения:

- - красные линии квартала;
- - границы земельного участка;
- ▨ - границы прилегающих территорий, в пределах которых не допускается розничная продажа алкогольной продукции.

Схема № 5
границ прилегающей территории
медицинской организации ГБУЗ Архангельской
области "Северодвинская городская больница № 1".

Местоположение объекта: Архангельская обл., г. Северодвинск, ул. Республиканская, д. 14.

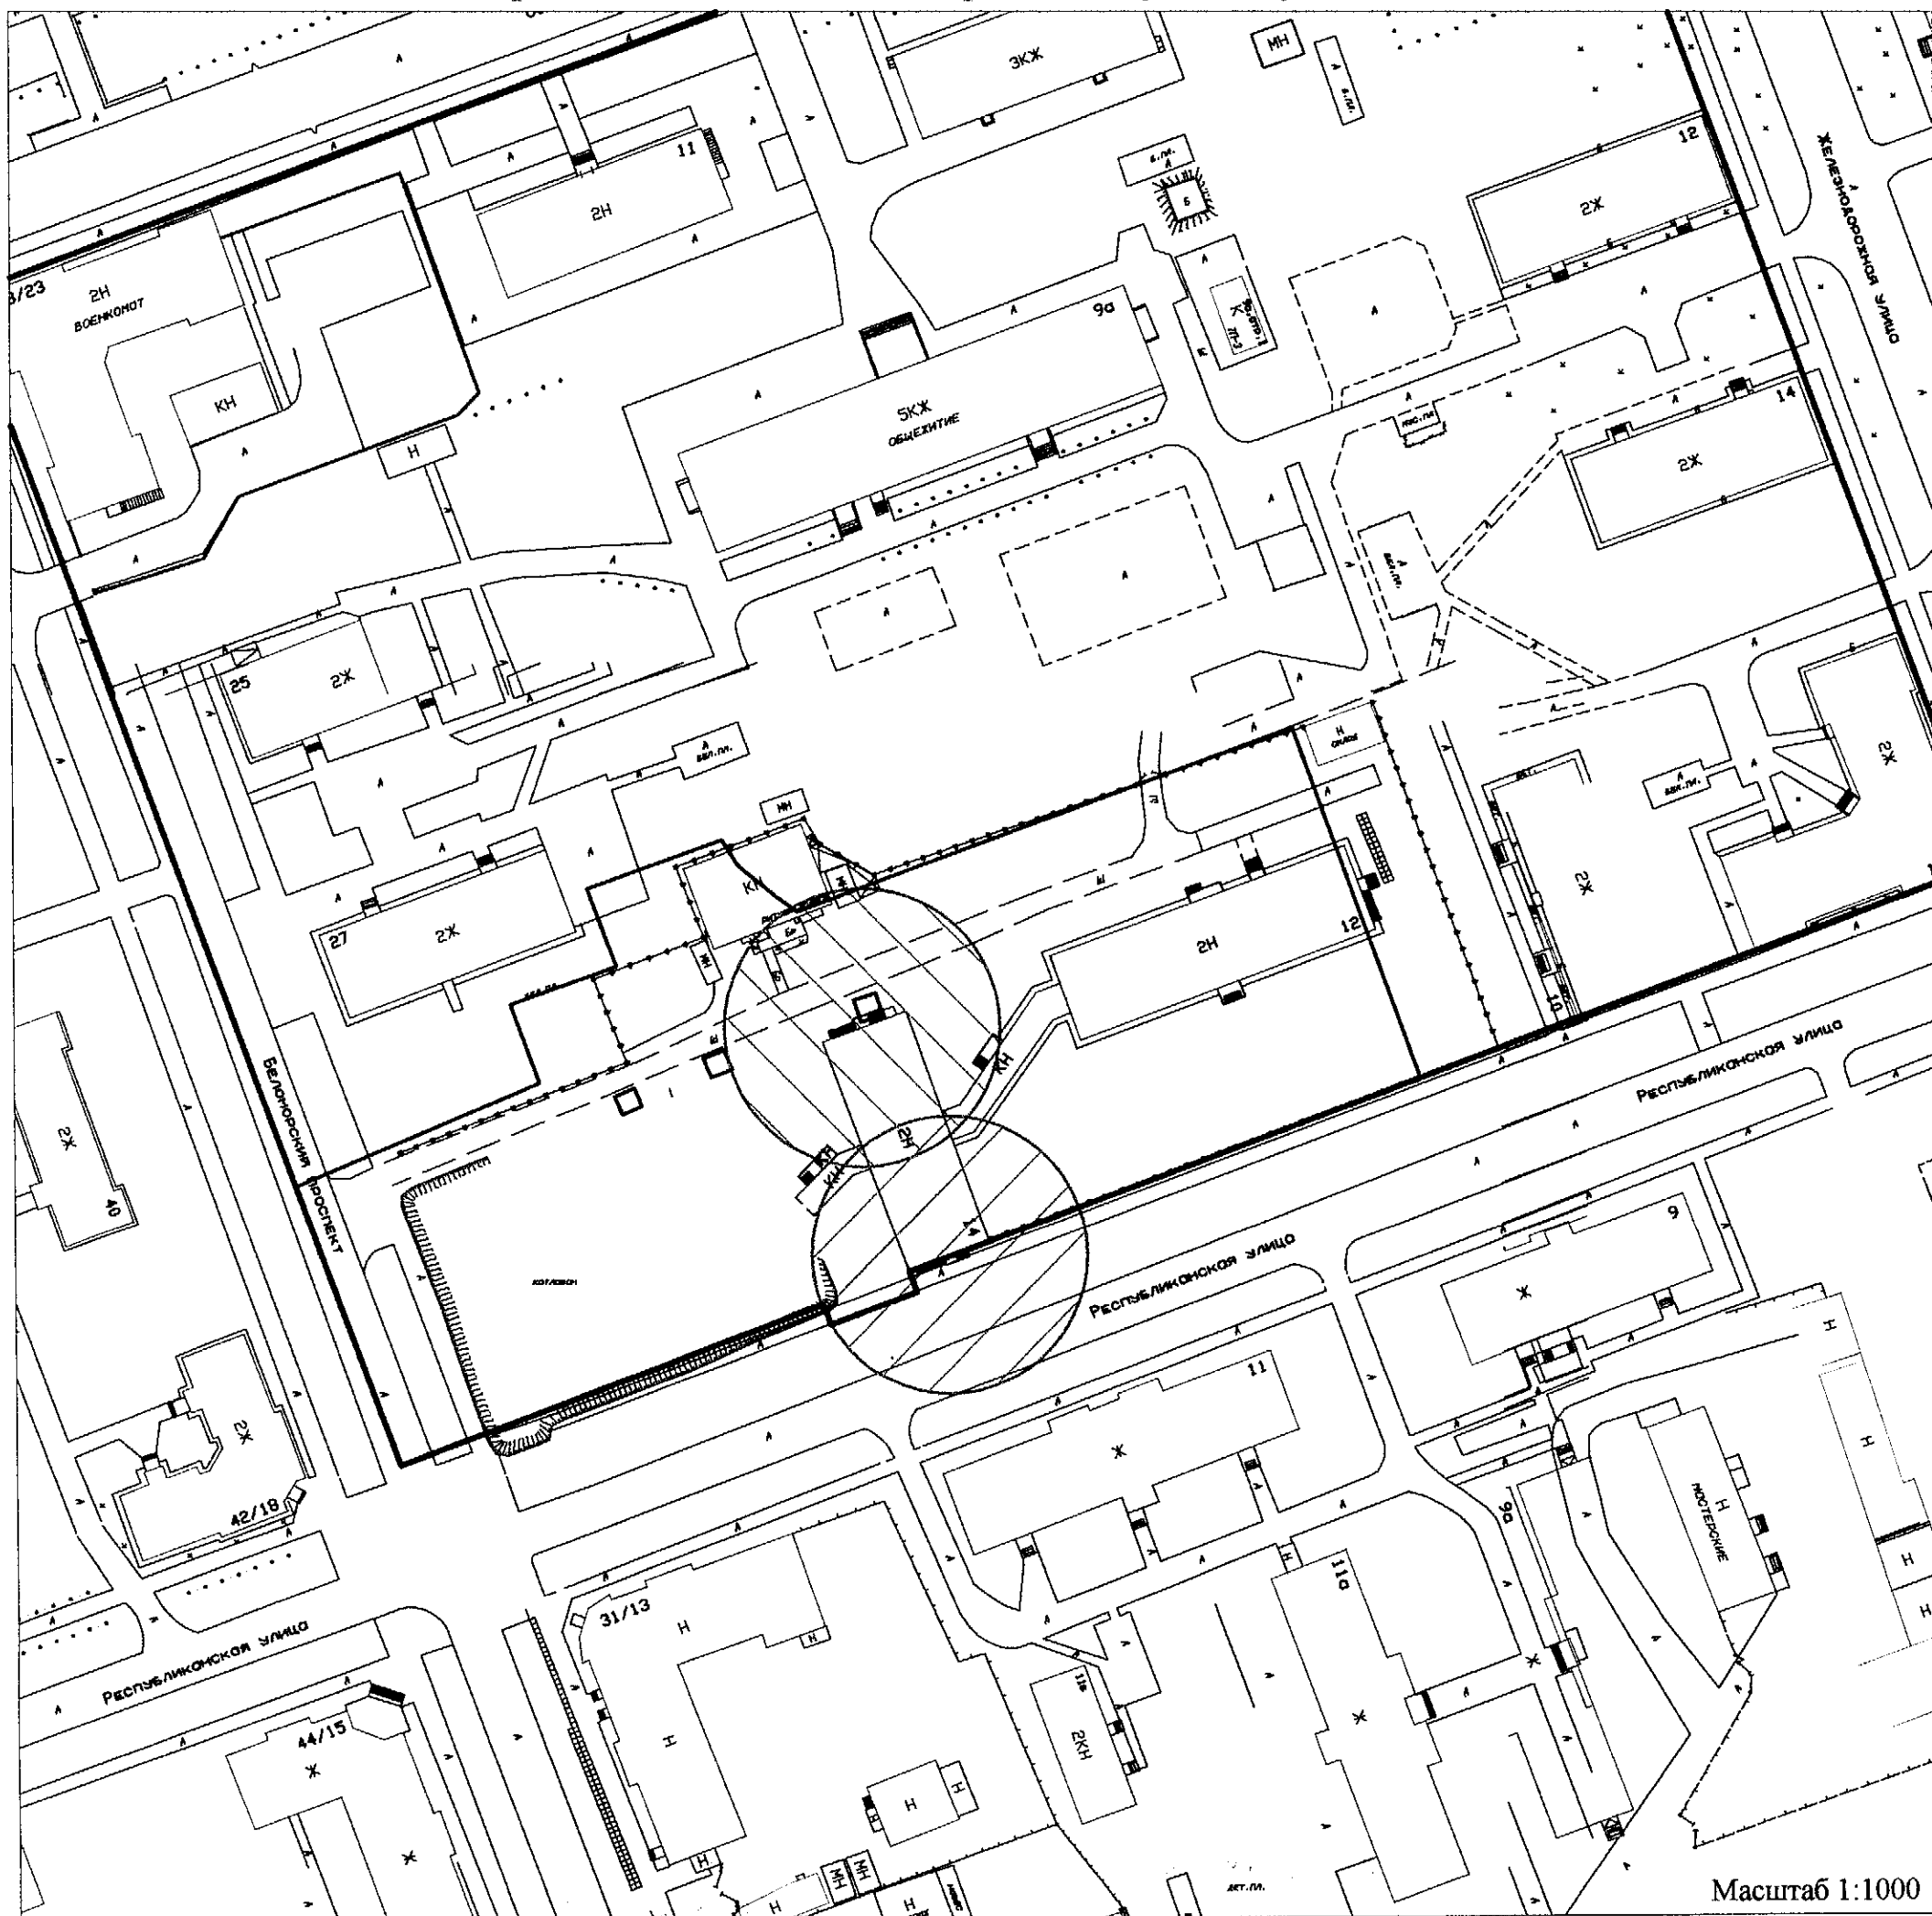

Условные обозначения:


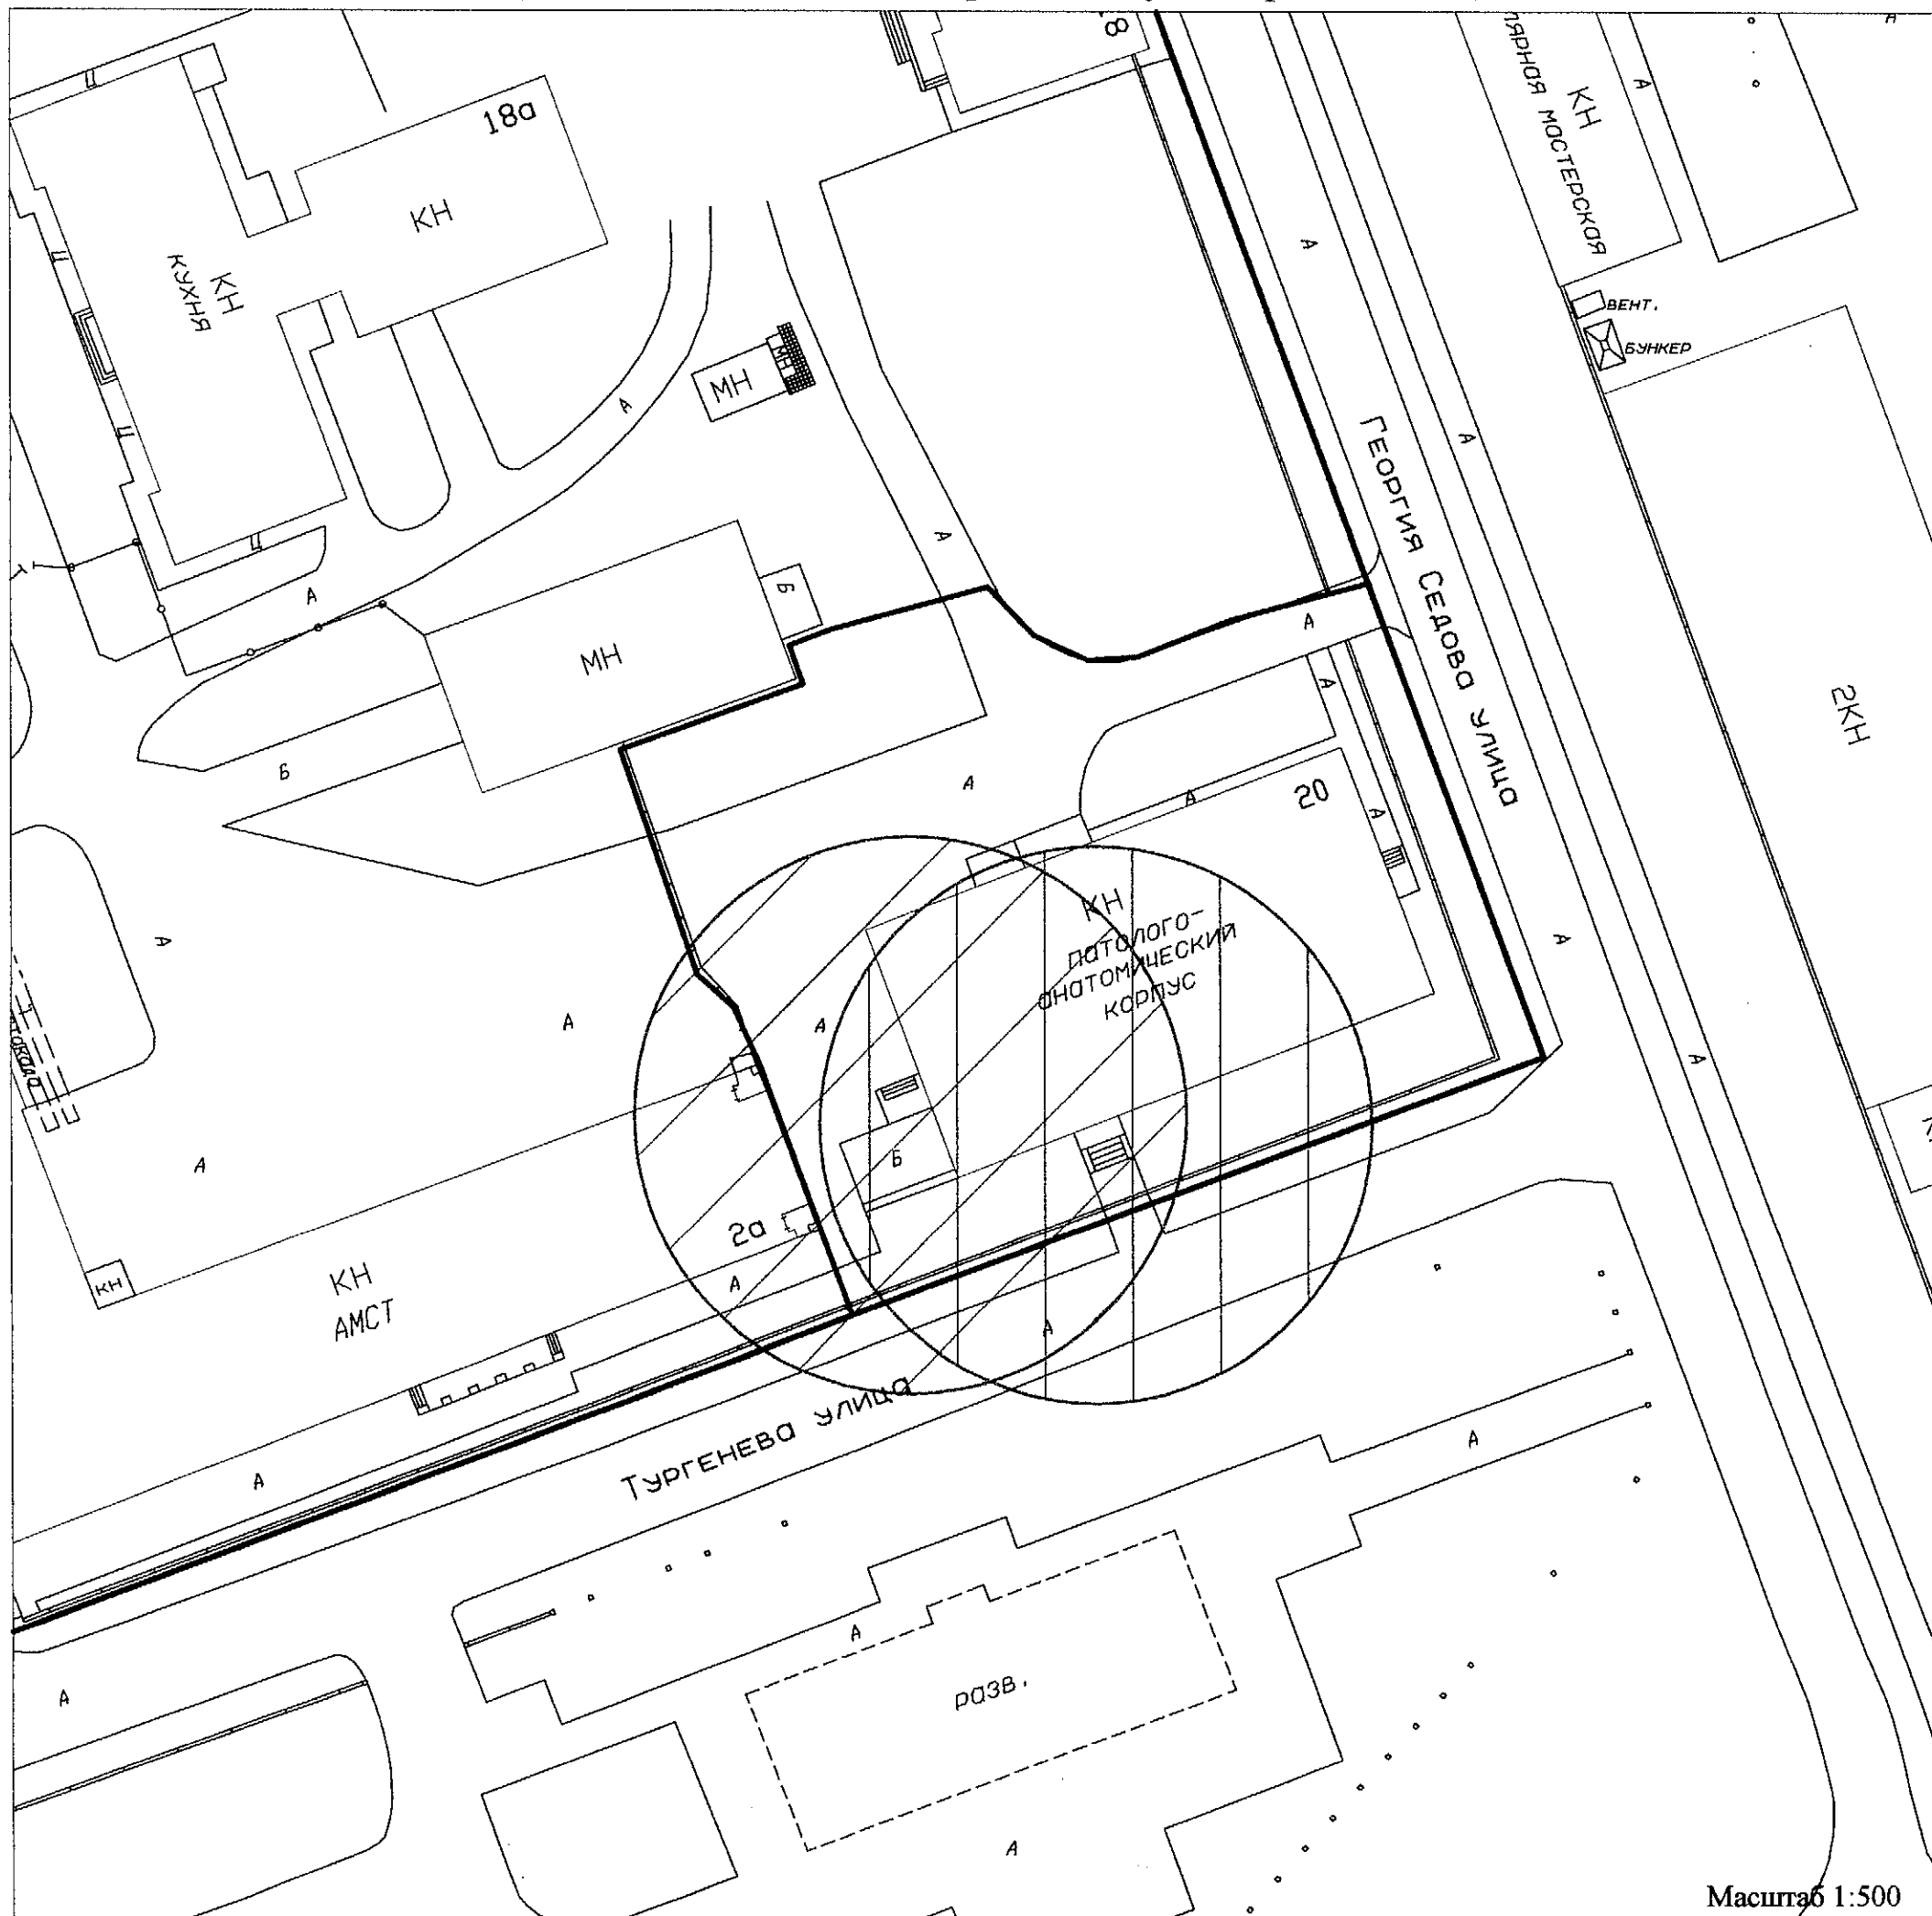
- - красные линии квартала;
- - границы земельного участка;
-  - границы прилегающих территорий, в пределах которых не допускается розничная продажа алкогольной продукции.

Схема № 6
границ прилегающей территории
медицинской организации ГБУЗ Архангельской
области "Северодвинская городская больница № 1".

Местоположение объекта: Архангельская обл., г. Северодвинск, ул. Георгия Седова, д. 20.



Условные обозначения:


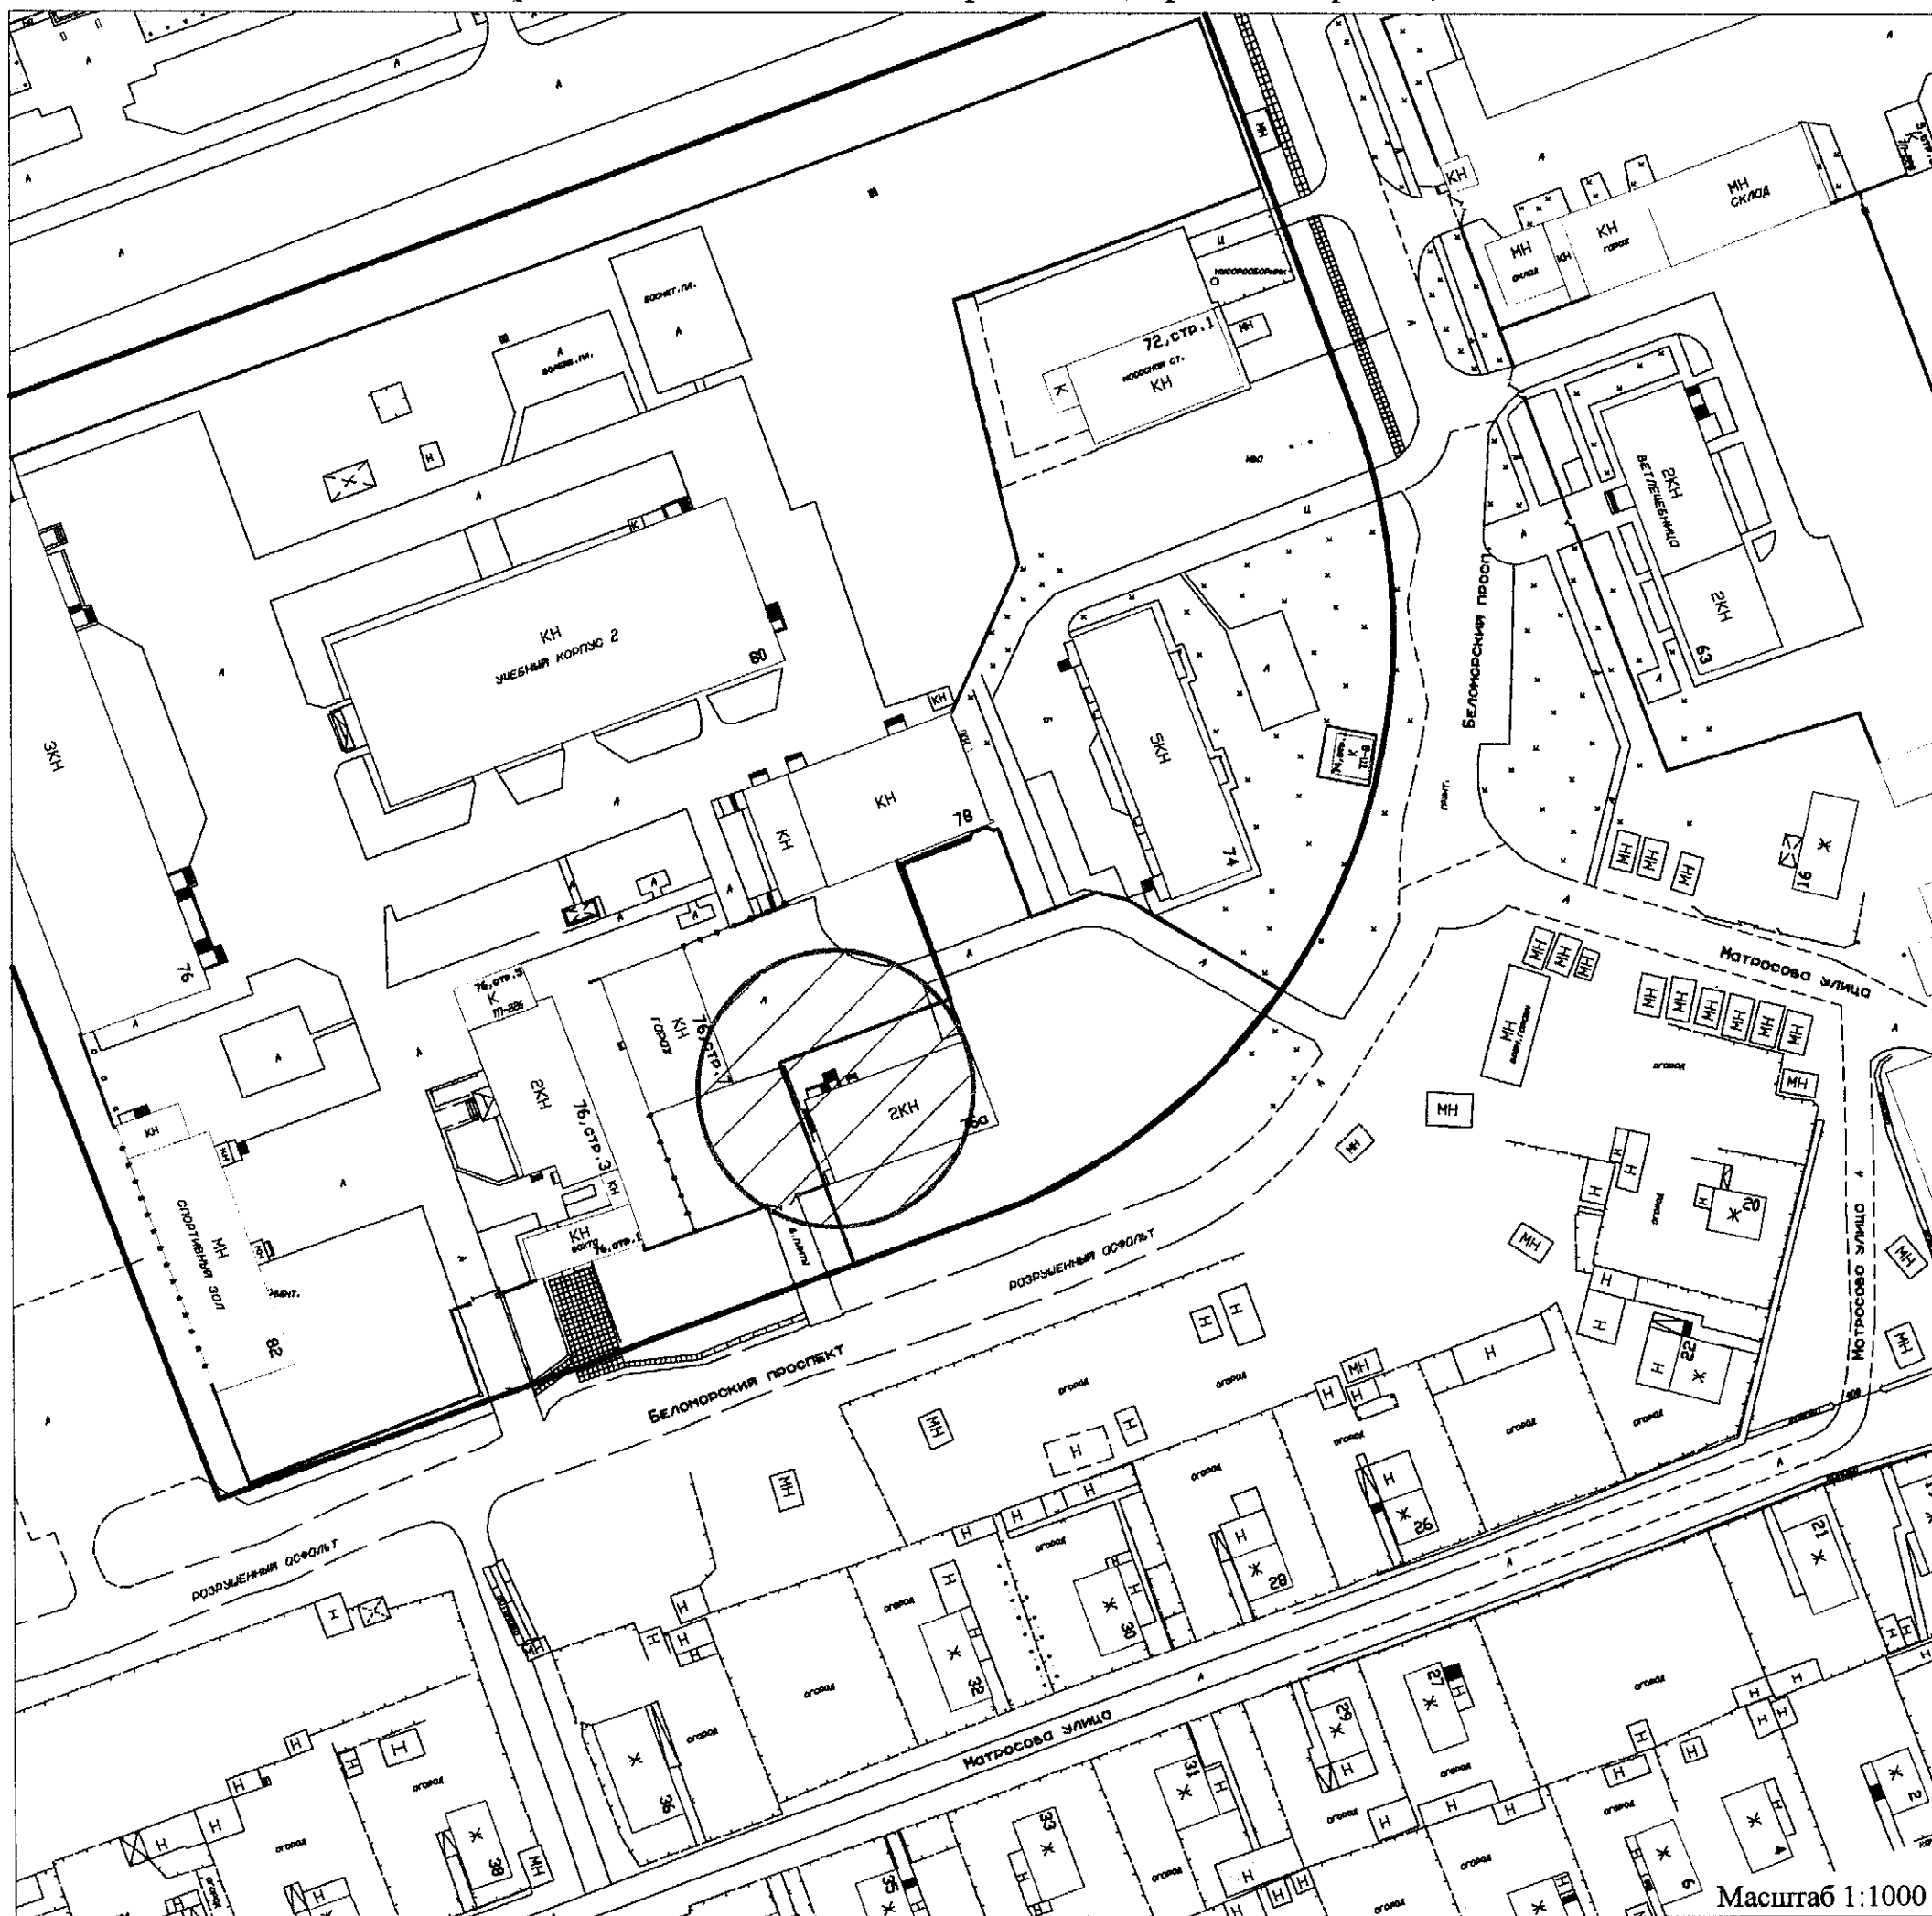
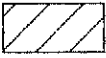
- красные линии квартала;
- границы земельного участка;
-  - границы прилегающих территорий, в пределах которых не допускается розничная продажа алкогольной продукции.

Схема № 7
границ прилегающей территории
медицинской организации ГБУЗ Архангельской
области "Северодвинская городская больница № 1".

Местоположение объекта: Архангельская обл., г. Северодвинск, пр. Беломорский, д. 76А.




Условные обозначения:

- - красные линии квартала;
- - границы земельного участка;
-  - границы прилегающих территорий, в пределах которых не допускается розничная продажа алкогольной продукции.

УТВЕРЖДЕНА
постановлением Администрации
Северодвинска
от 02.07.2013 № 251-па

Схема № 8
границ прилегающей территории
медицинской организации ГБУЗ Архангельской
области "Северодвинская городская больница № 1 ".

Местоположение объекта: Архангельская обл., г. Северодвинск, ул. Георгия Седова, д. 18.

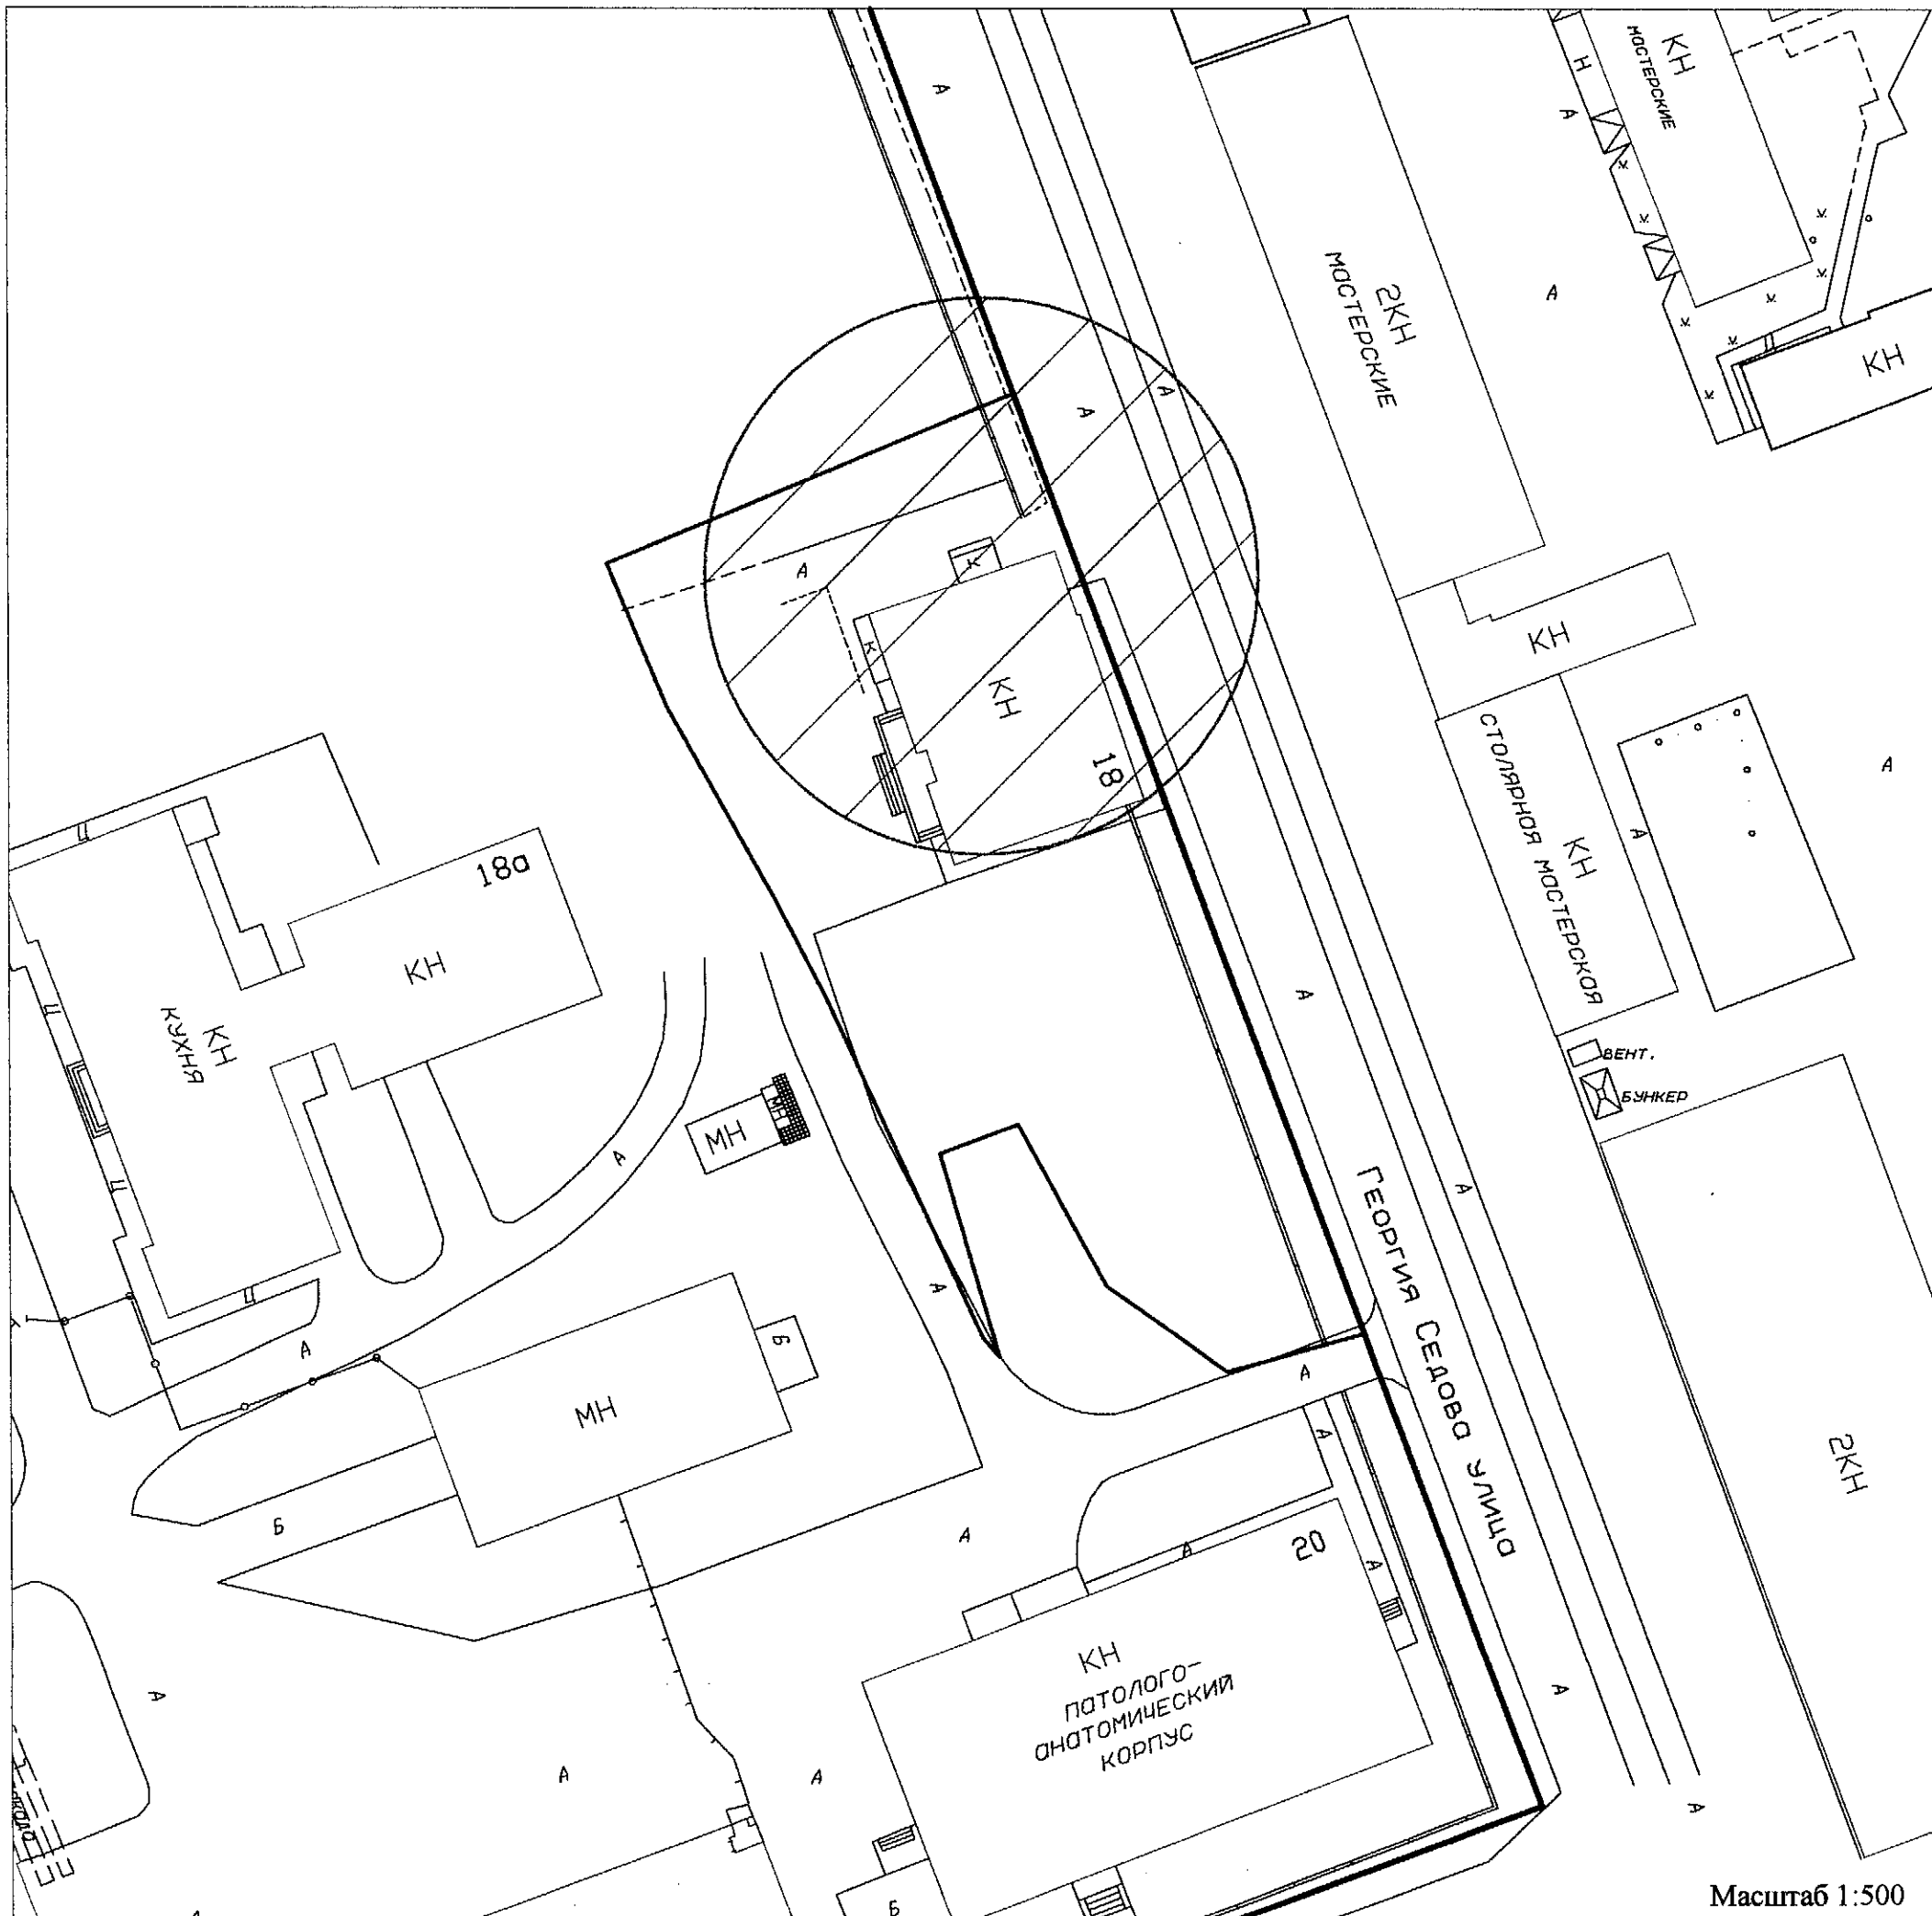

Условные обозначения:




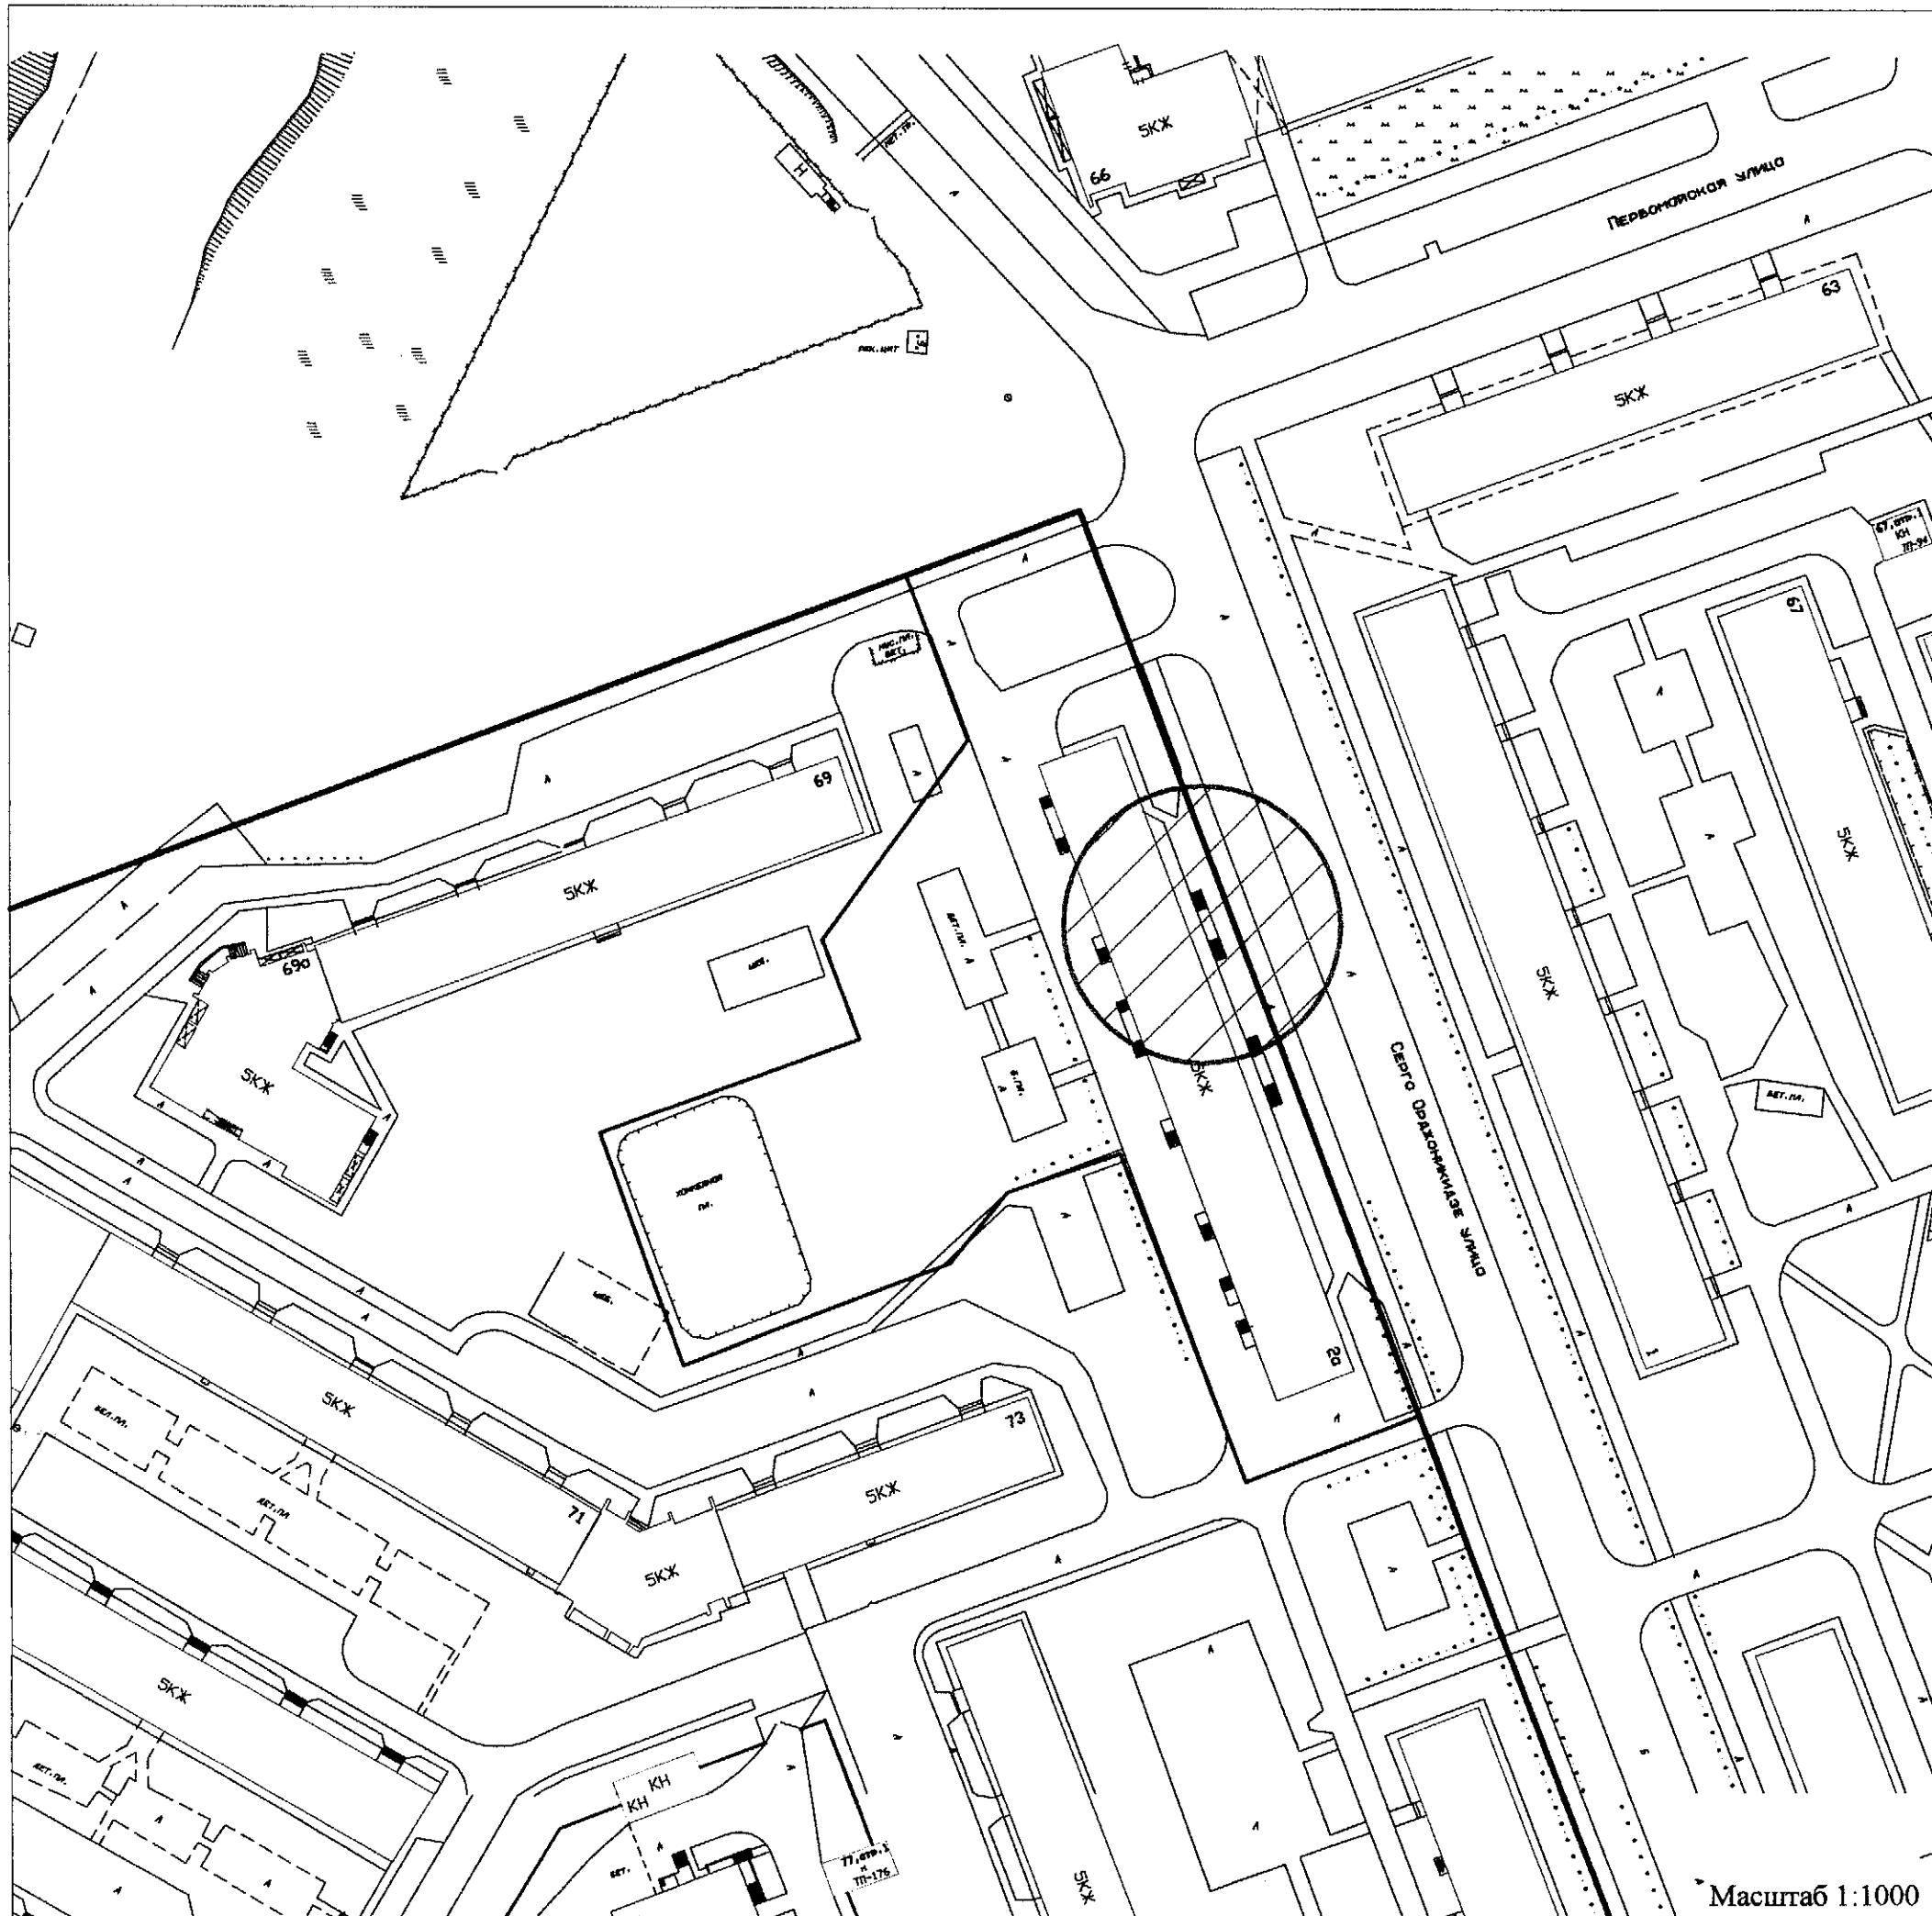
-  - красные линии квартала;
 - границы земельного участка;
 - границы прилегающих территорий, в пределах которых не допускается розничная продажа алкогольной продукции.

Схема № 9
границ прилегающей территории
медицинской организации ГБУЗ Архангельской
области "Северодвинская городская больница № 1".

Местоположение объекта: Архангельская обл., г. Северодвинск, ул. Серго Орджоникидзе, д. 2А.



Условные обозначения:



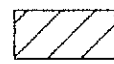
- - красные линии квартала;
- - границы земельного участка;
-  - границы прилегающих территорий, в пределах которых не допускается розничная продажа алкогольной продукции.

Схема № 10
границ прилегающей территории
медицинской организации ГБУЗ Архангельской
области "Северодвинская городская больница № 1".

Местоположение объекта: Архангельская обл., г. Северодвинск, ул. Юбилейная, д. 13.

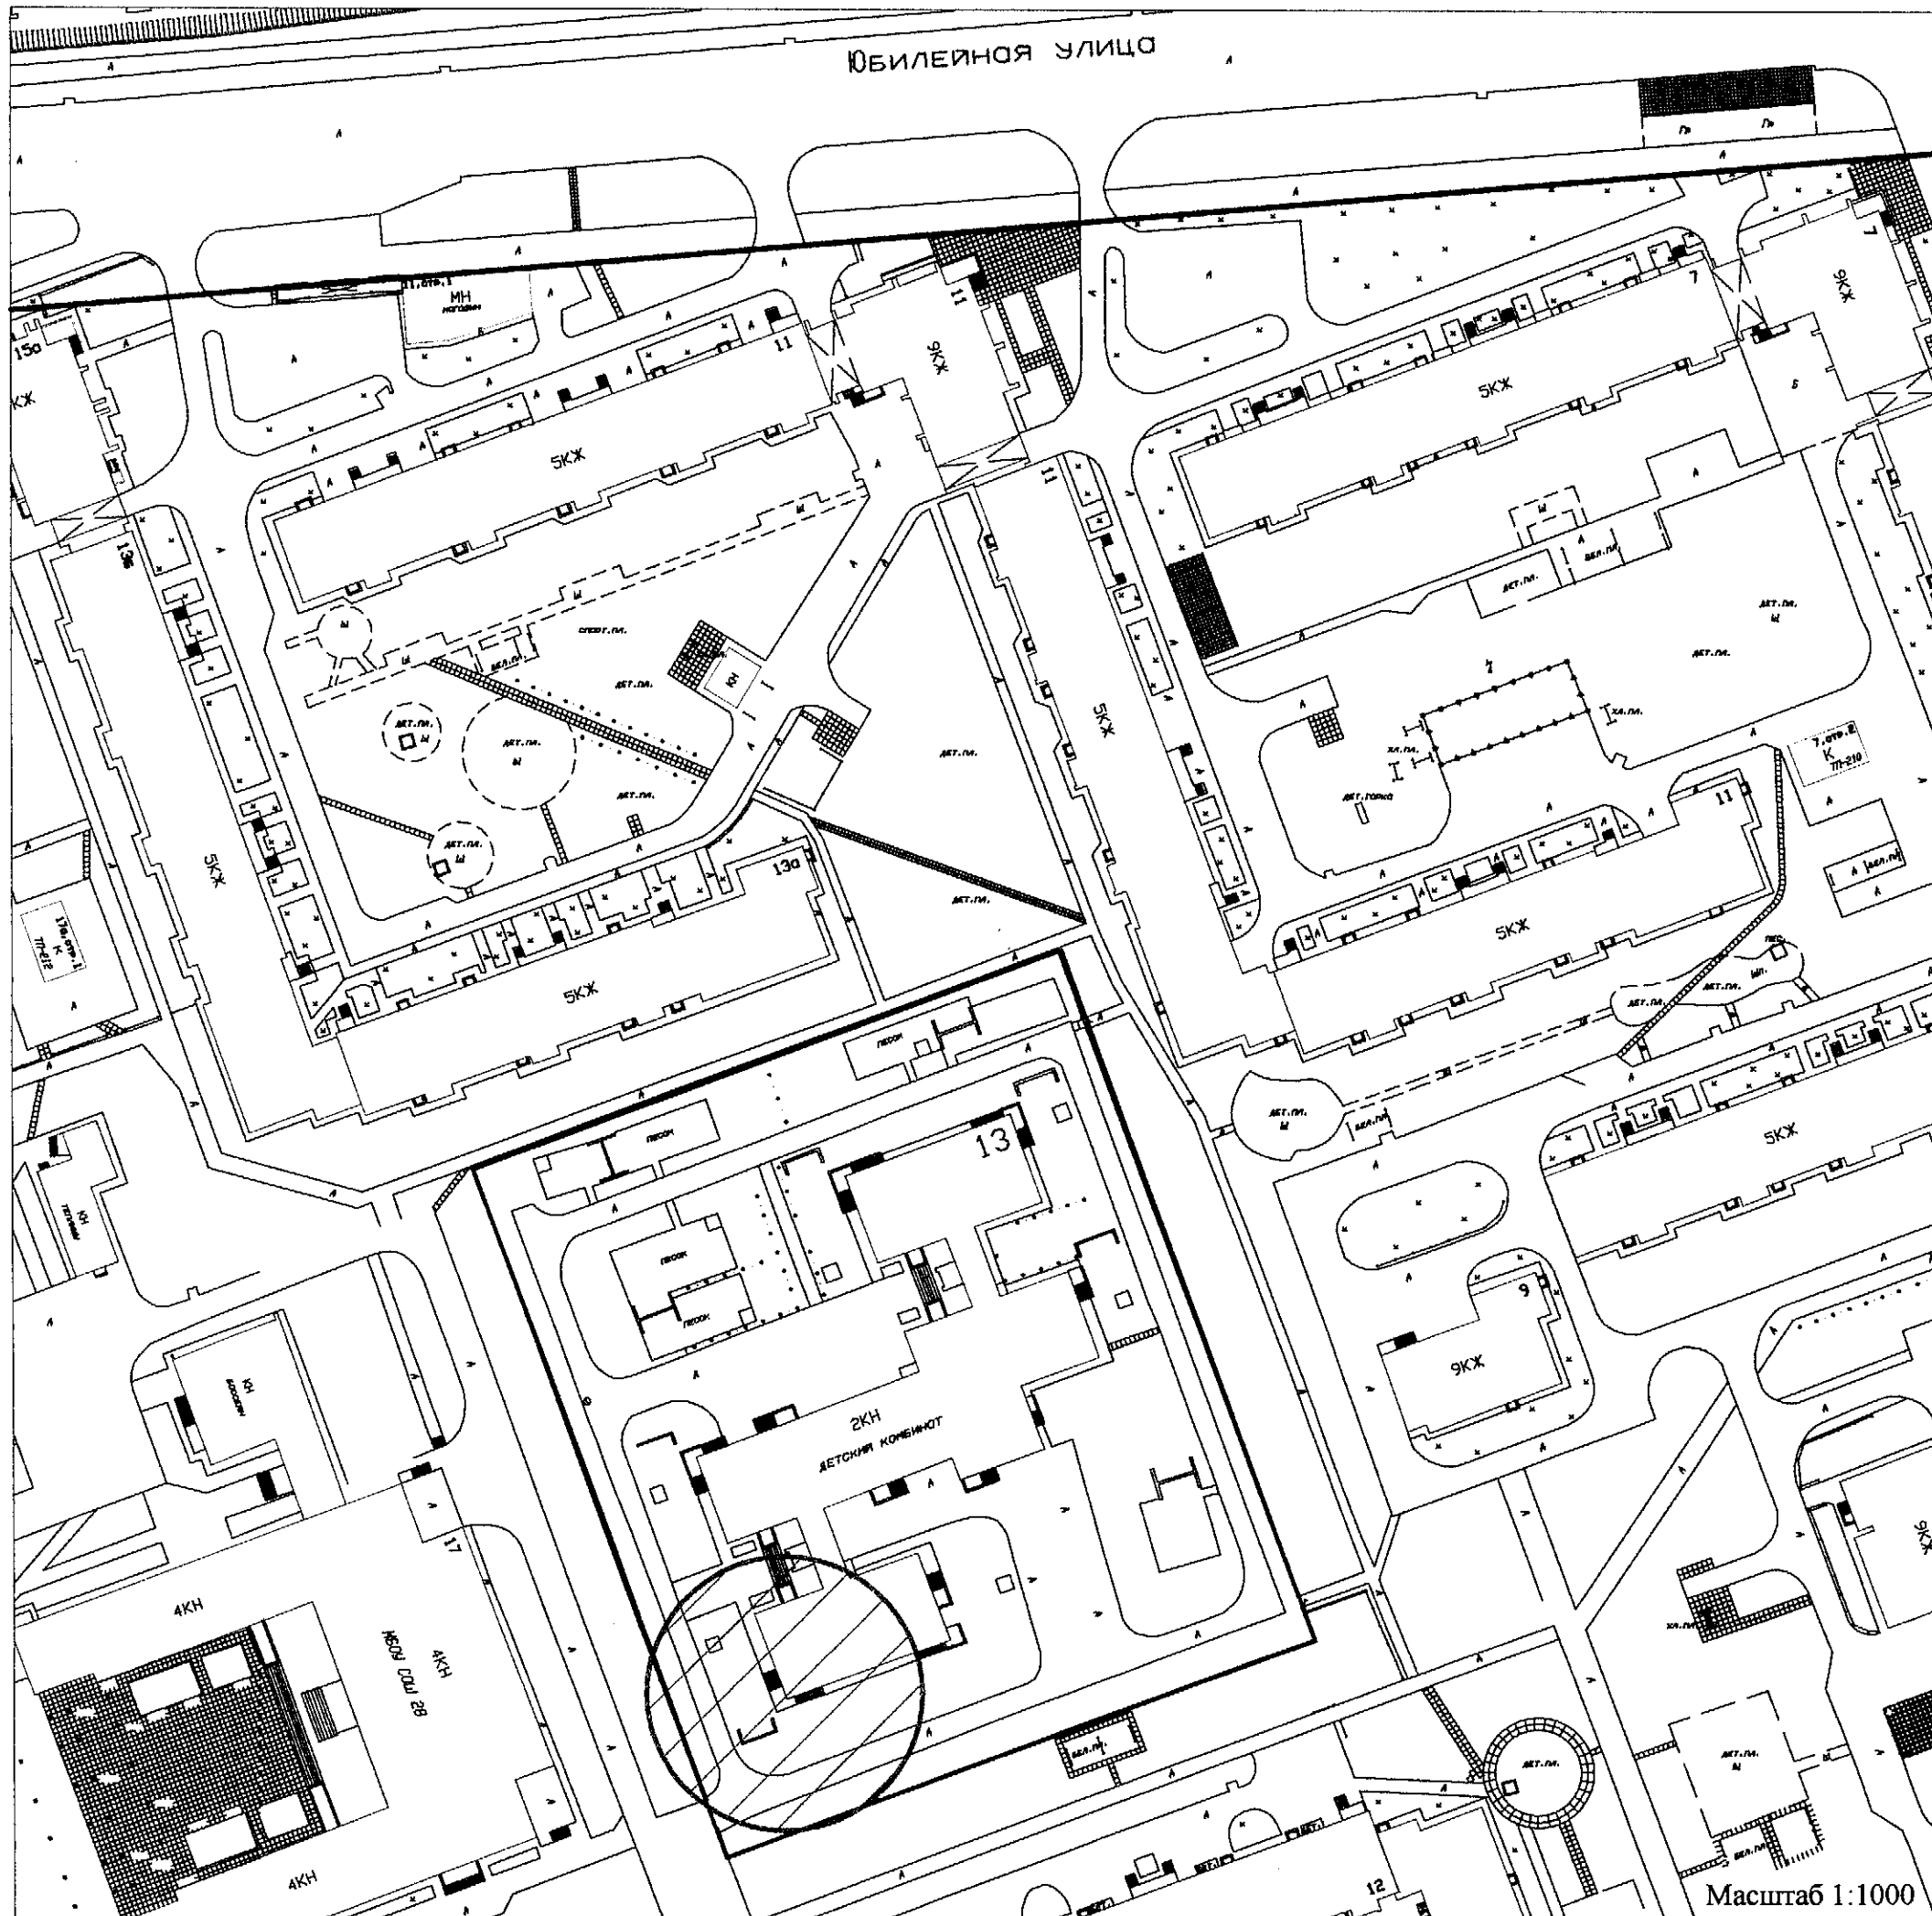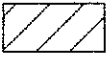

Условные обозначения:

- - красные линии квартала;
- - границы земельного участка;
-  - границы прилегающих территорий, в пределах которых не допускается розничная продажа алкогольной продукции.