


Приложение № 6

УТВЕРЖДЕНА
постановлением Администрации
Северодвинска
от 02.04.2013 № 251-нр

Схема № 1 границ прилегающей территории розничного рынка.

Местоположение объекта: Архангельская обл., г. Северодвинск, ул. Южная, д. 167.

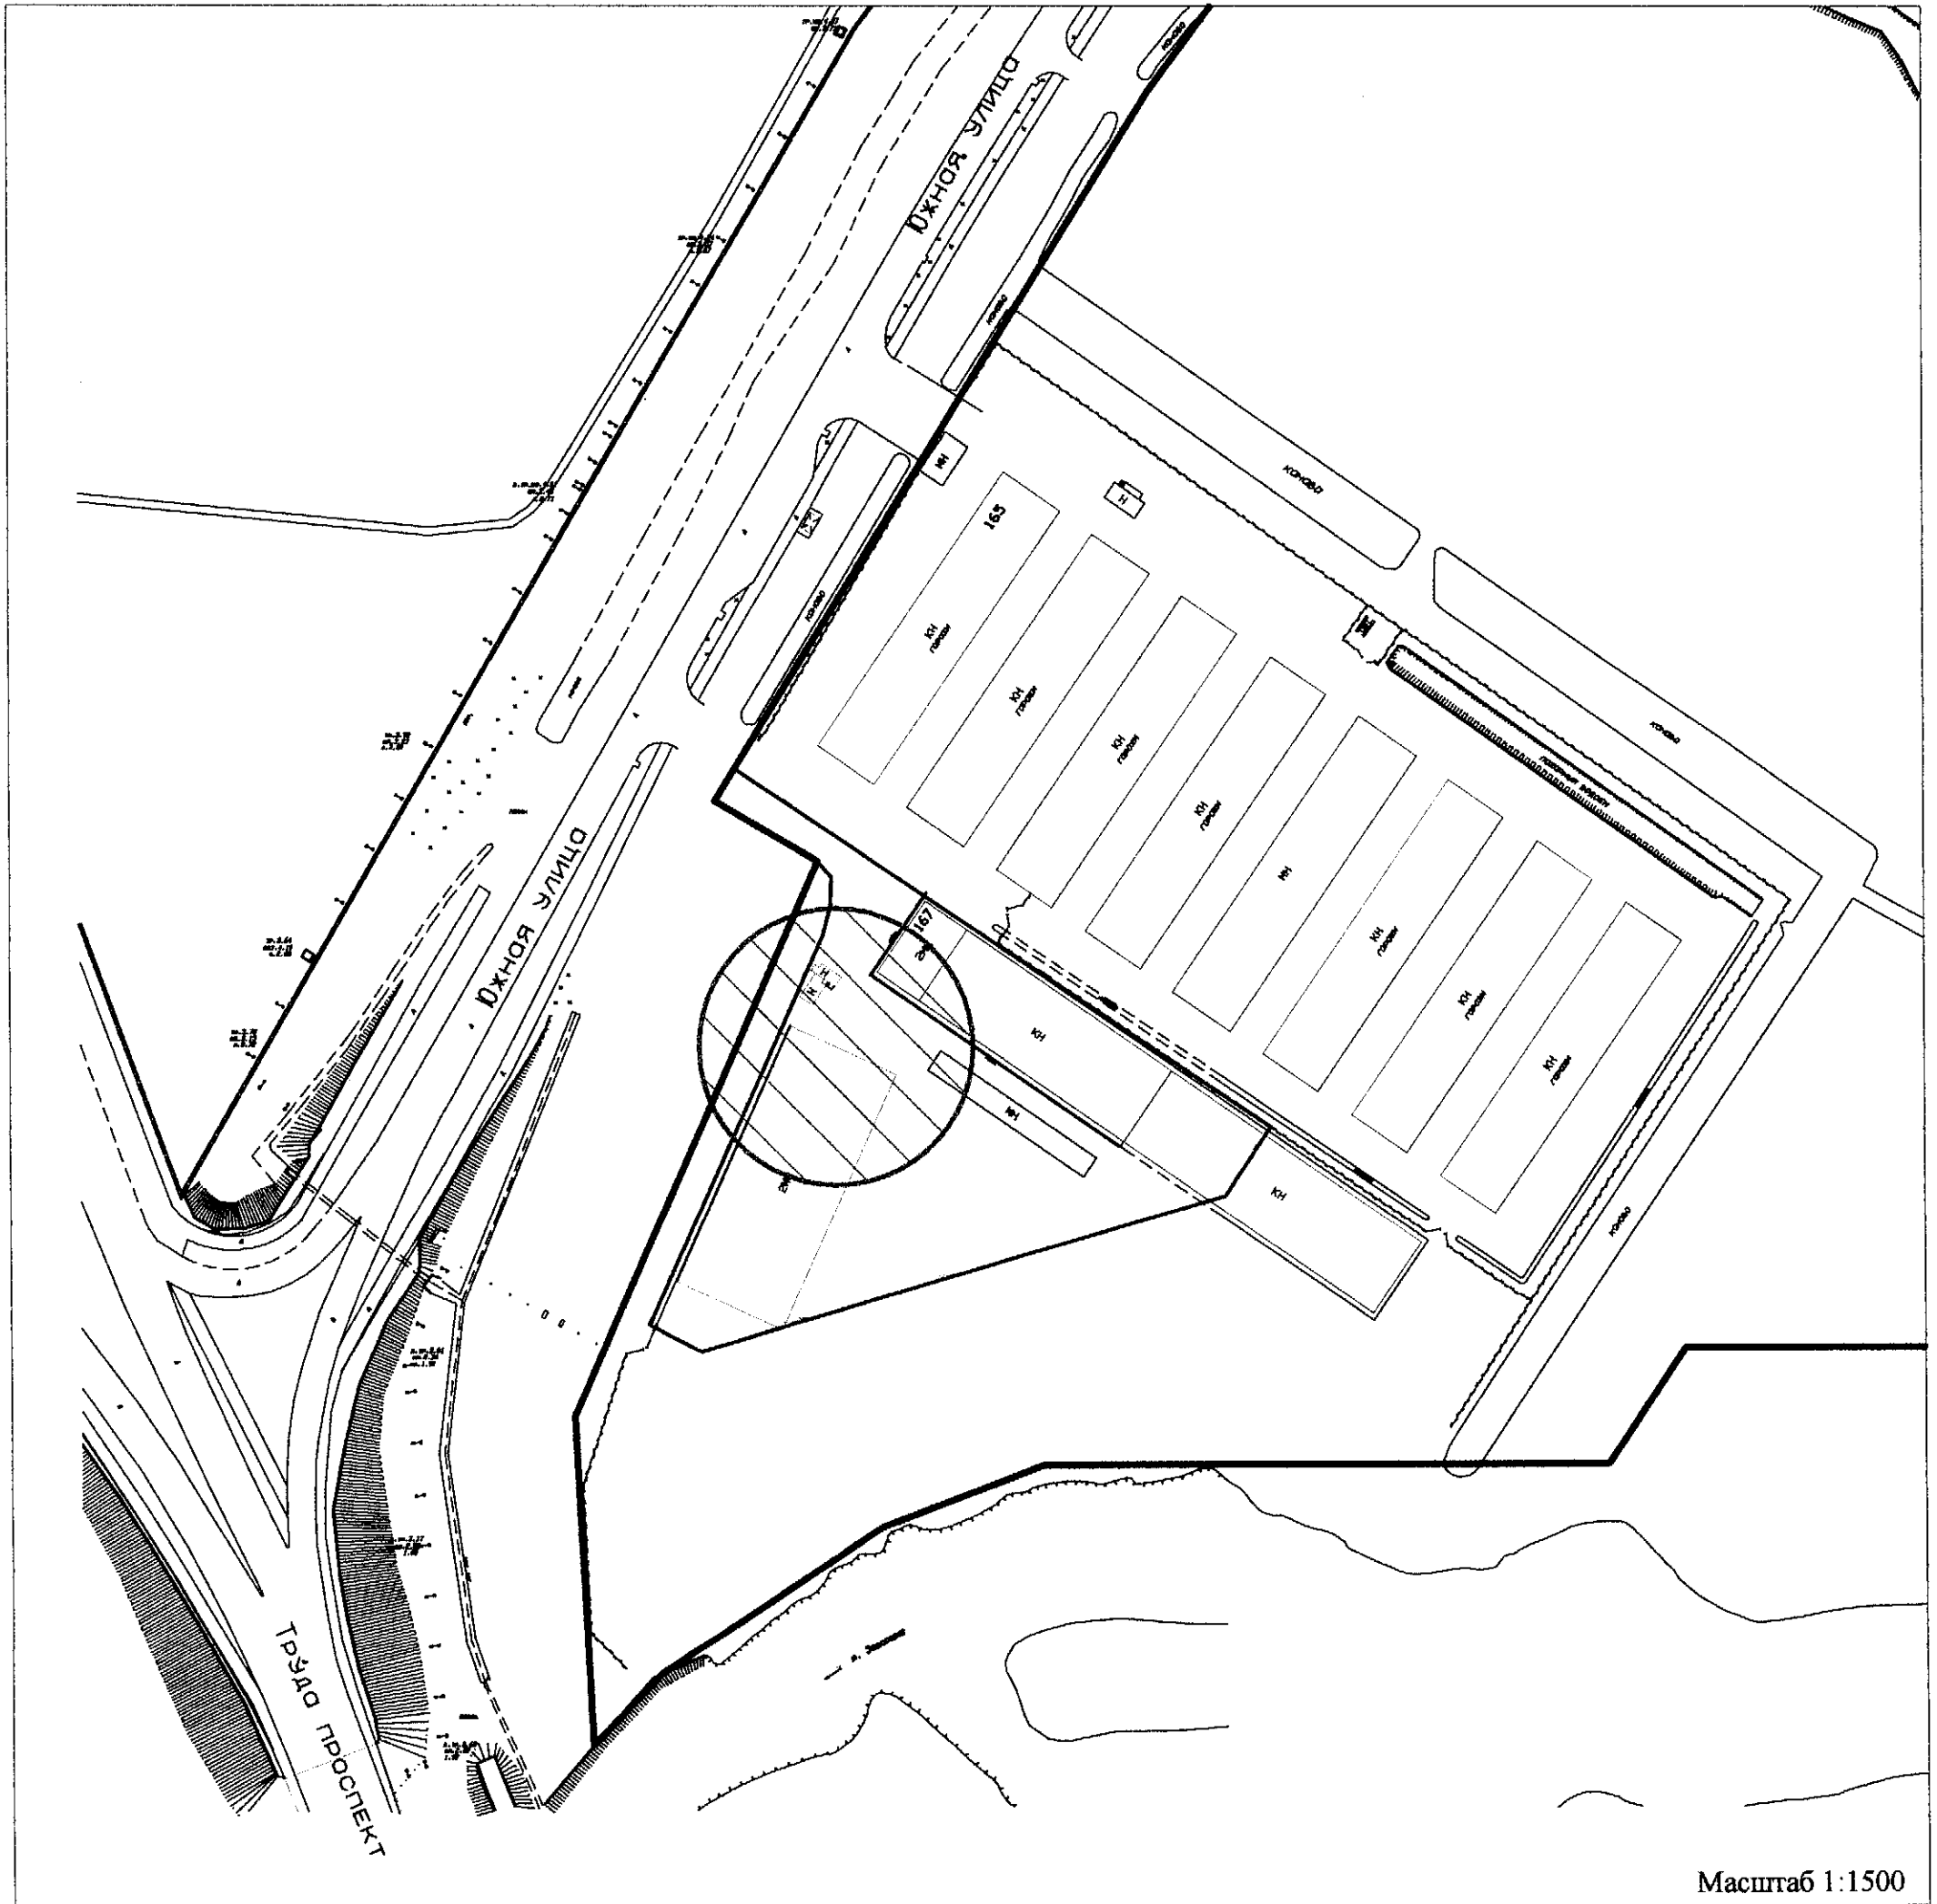


Масштаб 1:1500

Условные обозначения:

— - красные линии квартала;

— - границы земельного участка;

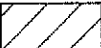 - границы прилегающих территорий, в пределах которых не допускается розничная продажа алкогольной продукции.